



1 Beispielbild Balkengewirr



2 Beispielbild Nest



3 Beispielbild Netzturm



4 Beispielbild Dschungelbrücke



5 Beispielbild Netztunnel




Beispielbild Türme



Lageplan Spielplatz, ohne Maßstab




Perspektive Spielparcours (SIK-Holz)

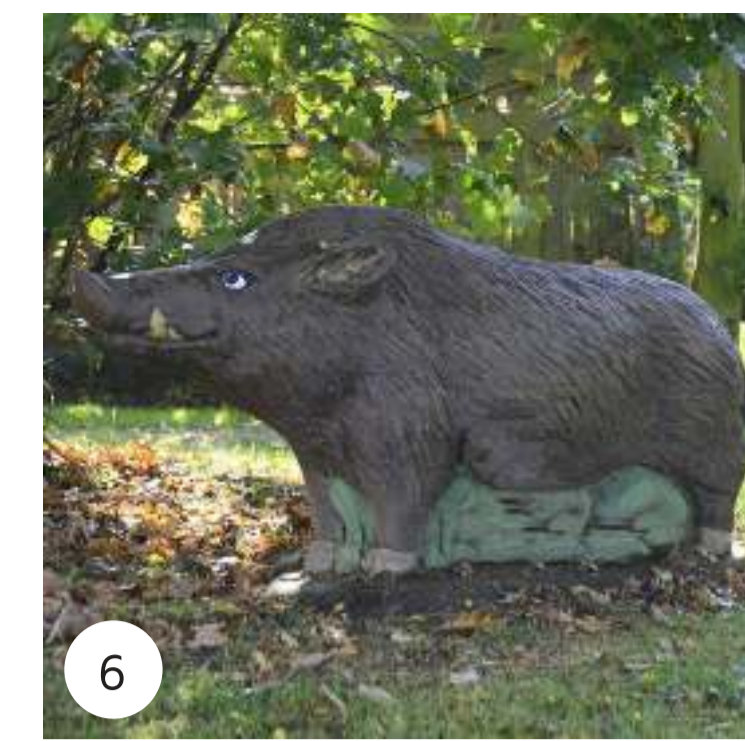


6 Spielskulptur Wildschwein



7 Spielskulptur Reh

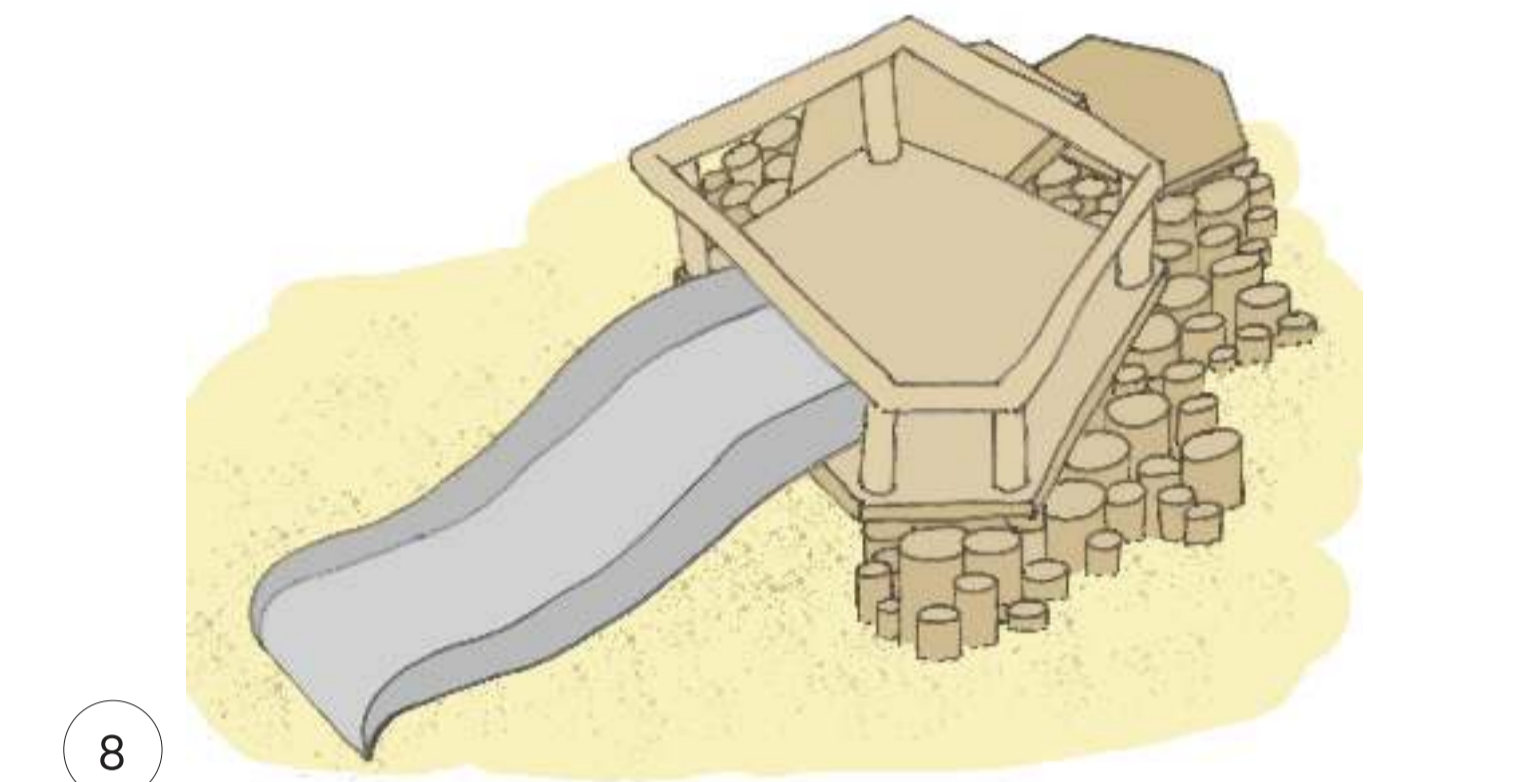

8 Skizze Kleinkindspielbereich

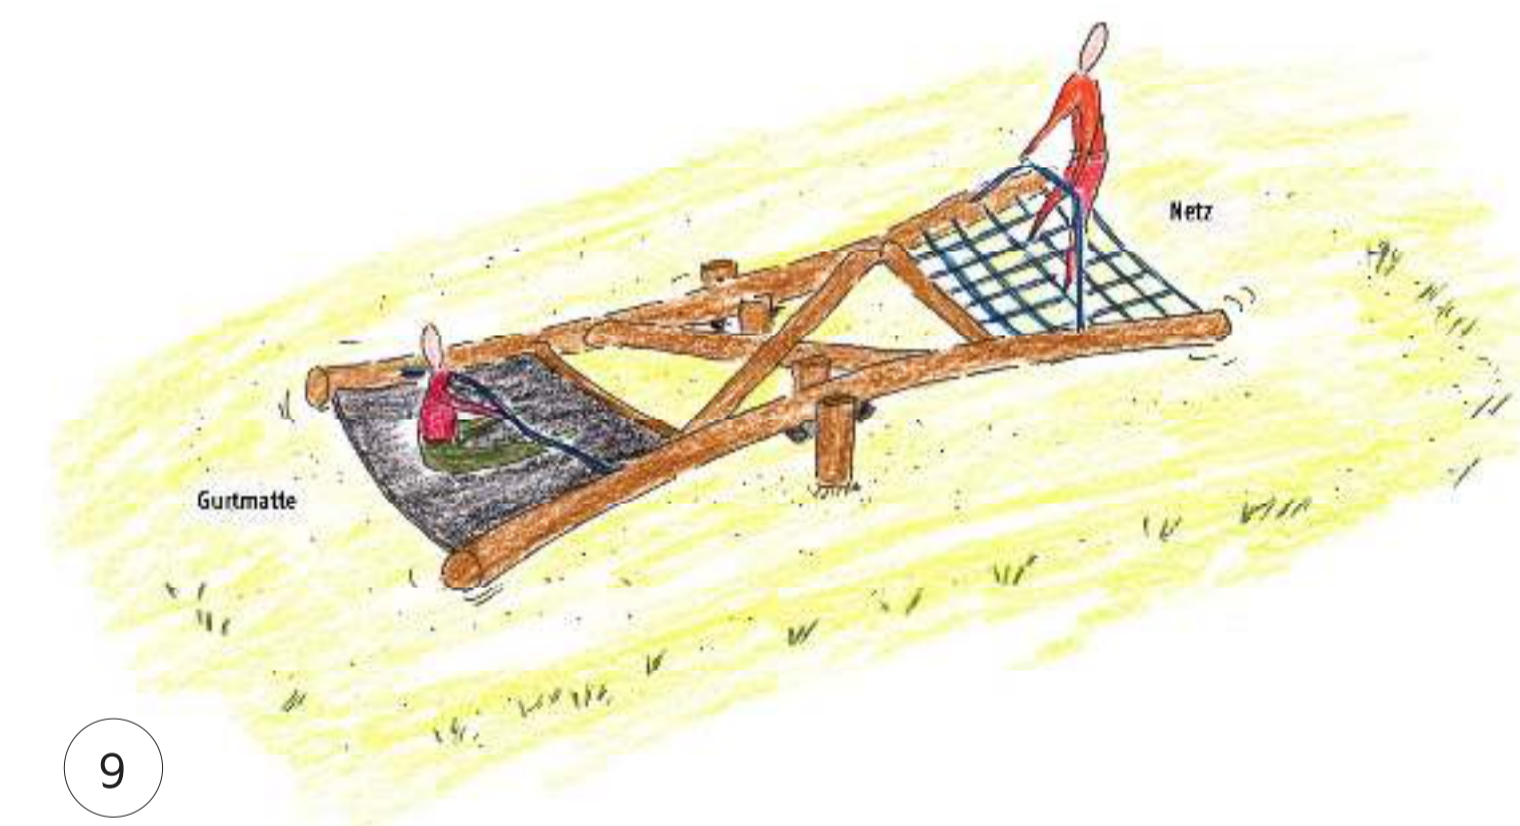

9 Skizze Mehrkindwippe (SIK-Holz)



**UMGESTALTUNG NEUMARKT, MANNHEIM**

Präsentationsplan | Bereich Spielplatz  
08.10.2020

**STADTRAUMSERVICE MANNHEIM**

**GREENBOX**  
LANDSCHAFTS  
ARCHITEKTEN

GREENBOX Landschaftsarchitekten  
Hubertus Schäfer + Markus Pieper  
PartG mbB

BÜRO KÖLN  
Grüner Weg 10, 50825 Köln  
www.greenbox.la  
info@greenbox.la