Mehrgenerationen Spielplatz Plankstadter Straße, Rheinau

Barrierefreie
Zugänge, Parkplätze und Aufenthaltsmöglichkeiten

Verbesserung der **Verkehrs- und Parksituation**
z.B. Einbahnstraße und zusätzliche Parkplätze

Plankstadter Straße

Barrierefreie Parkplätze

Balancierstämme und Hüpfpfosten

Gebäude

Begegnungscafé

Fahrräder

Stadtdschungel
Öffnung des verwilderten Bestands, Nutzung als naturnahes Abenteuerland

Barrierefreier Zugang

Pförtnerhäuschen

Entrée
mit Baumhaus, Röhrenrutsche, Holzpodesten und Sitzstufen-anlage

Nutzung der vorh. Einrichtung
Begegnungscafé, Workshops, Betreuung, Angebote für alle Altersgruppen, WC- Anlage

WC

Vorhandener Bürgergarten
nicht nur für 'Schrebergärtner' sondern auch für 'jungen Nachwuchs'

Ballspiel und Bewegung
Fläche für Volleyball, Fussball, ggf. Torwand etc.

Freiraum zum Chillen für Jugendliche
Hängematten, Felsen und Calisthenics

Calisthenics

Rutsche

Sitzstufen

Übergang zur Schule
nutzen des Schulhofs und seiner Angebote

Durchgang

Boule/Spieltische

Picknick für alle
mit Tischen, Bänken, Sonnensegel- und Schirmen, ...was braucht man mehr ?

Treffpunkt der Generationen
Treffpunkt Baumpodest mit Bühne/Atrium, Freiraum für Veranstaltungen, mit W-Lan

Motorische Angebote
für jung und alt zum balancieren, klettern und mehr

Baumpodest

Baumstammmikado

Fahrräder

Nicht nur für Senioren
treffen, sitzen, erzählen, zuschauen, Boule und Spieltische

Holländerscheibe

Felsenmeer

Herausforderung Klettern
im Felsenmeer und **Springen**
auf den Trampolinen

Treffpunkt der Generationen

Baumpodest

Trampolin

Nachhaltigkeit
Nutzung des Pflanzen- und Wegebestands, Bau mit örtlichen Ressourcen, Partizipation und Wirtschaftlichkeit

Rasenhügellandschaft

Aktionsfläche
mit Rasenhügeln z.B. zum runterrollen... und mit Platz für Kerwebuden

Bachlauf mit Sandmatschbereich

Doppelschaukel

Fitnessbereich

Kinderstadt
mit Häuschen, Treppen, Brücken, Podesten, Sträuchern, Bäumen und Spielgeräten

Spieldorf

Fitness für alle
für Profis und 'Amateure'... mit Bank für Erschöpfte

Freiraum für die Allerkleinsten
Sand, Wasser, Rasen balancieren... mit "Hexen"häuschen

Balancierstämme

Fahrräder

Waldseestraße

Karlsruher Straße

Aufwertung des Grünstreifens
Platz für Hunde und ihre Begleiter

^ Konzeptskizze, M 1:200

v Inspiration zu Gestaltungselementen für verschiedene Bereiche

Vegetation
- Baum
- Strauch

Naturnahe Elemente
- Findlinge
- Stammholz

Flächen
- Sand
- Mulch
- Wassergeb. Wegedecke

Legende

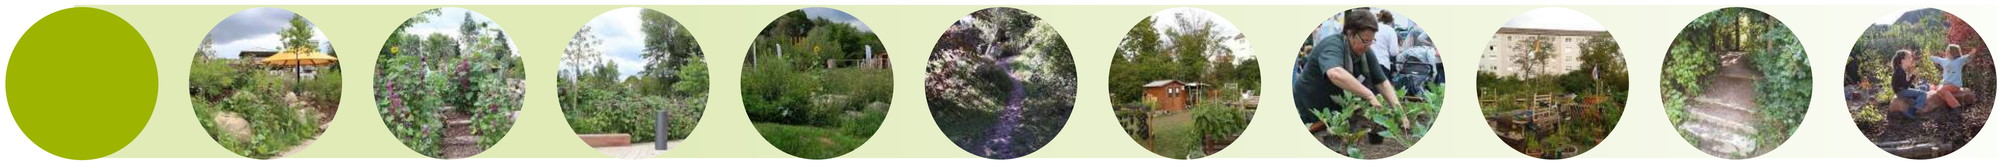

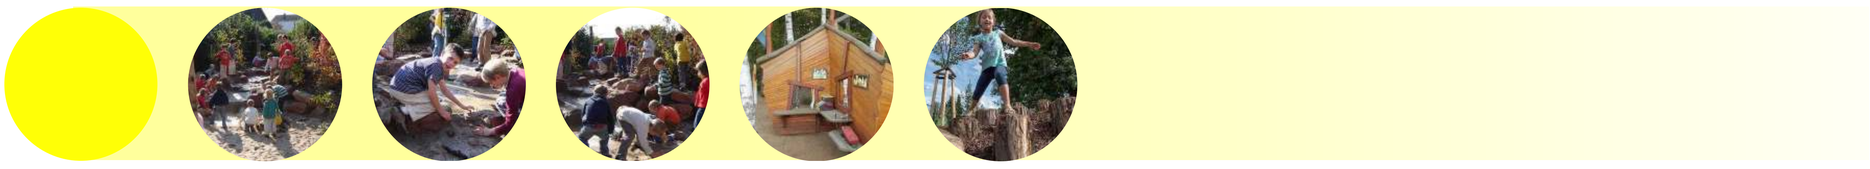

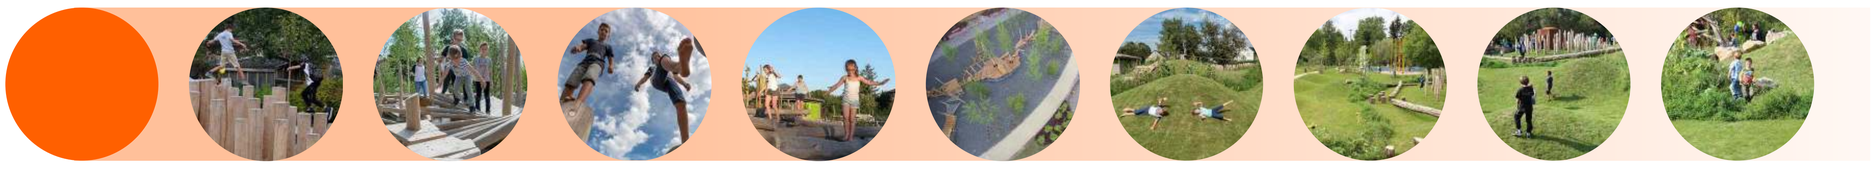

STADT+NATUR

Landschaftsarchitekten
Helga Berger
Norbert Schäfer

Landschaftsarchitektur
STADT+NATUR
Hauptstraße 6
76855 Annweiler

Tel 06346 / 24 34 8 - 80
Fax 06346 / 24 34 8 - 99

E-Mail info@stadt-und-natur.de
Web www.stadt-und-natur.de

Projekt:
Mehrgenerationen Spielplatz Rheinau
Plankstadter Straße
68161 Mannheim

Auftraggeber:
Stadt Mannheim, FB Baurecht, Bauverwaltung und Denkmalschutz
Collinistraße 1
68161 Mannheim

Plantitel:
Konzeptskizze

Datum:
20.10.2020
geändert:

Bearbeiter:
N. Schäfer
B. Ehrhardt
M. Gundlach

Maßstab:
1:200
Blatt:
1.0
Index:
A

Der Architekt:

Der Bauherr:

Dateiname: 2020-10-20_Rheinau_Konzeptskizze.vwx