


# Marktplatz Rheinau

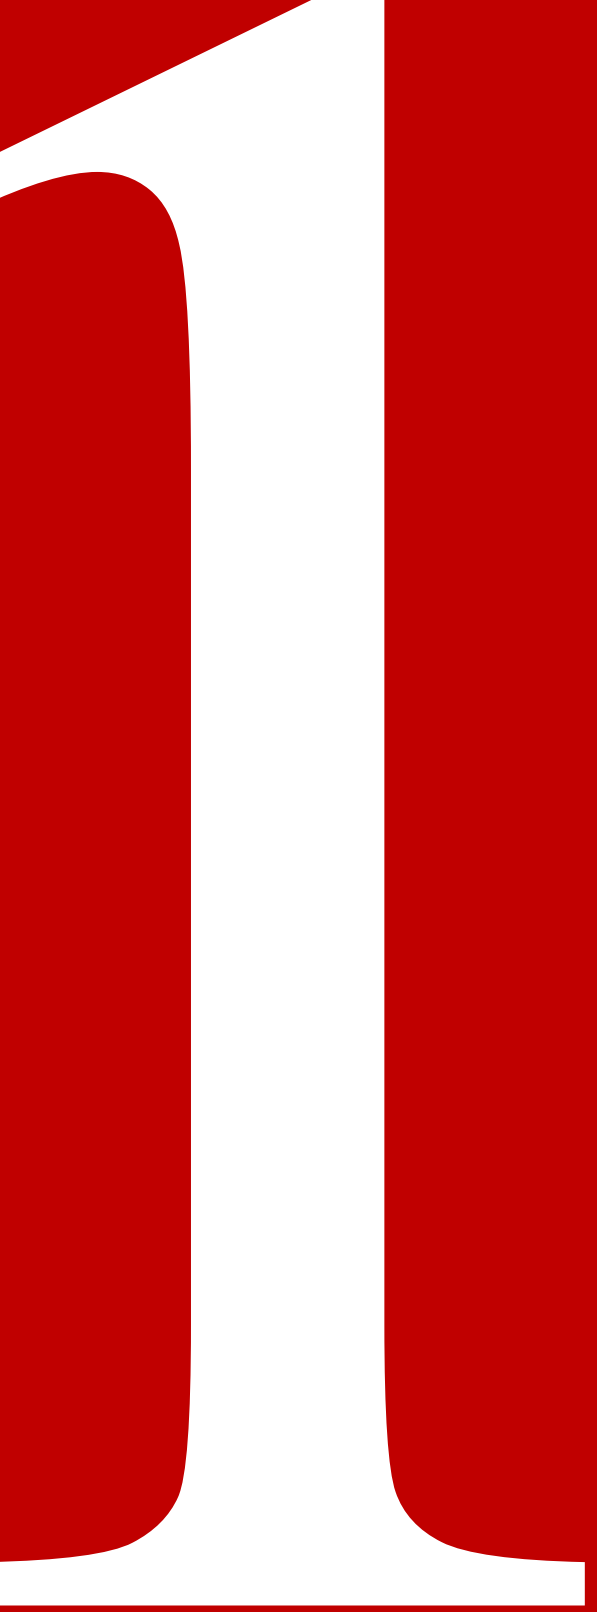

Vorstellung Planung 30.01.2019



# Wettbewerbskonzept



1. Stärkung der Verbindung zwischen Relaisstraße und Kirche  
einheitlicher Platzbelag auch in den Straßenbereichen + Blickbeziehungen
2. Städtebaulicher Abschluss nach Süden mit Integration der Stellplätze  
Konzept Baumhalle / Stellplatzbereich Wieblinger Straße
3. Aktivierung der Aufenthaltsqualität und Identifikationspotentiale  
Wasserspiel unter Verwendung der vorhandenen Brunnenkulptur /  
Sitzelemente mit sozial-kommunikativen Angeboten / attraktive  
Außenbereiche für die örtliche Gastronomie


# 3 Hauptansätze









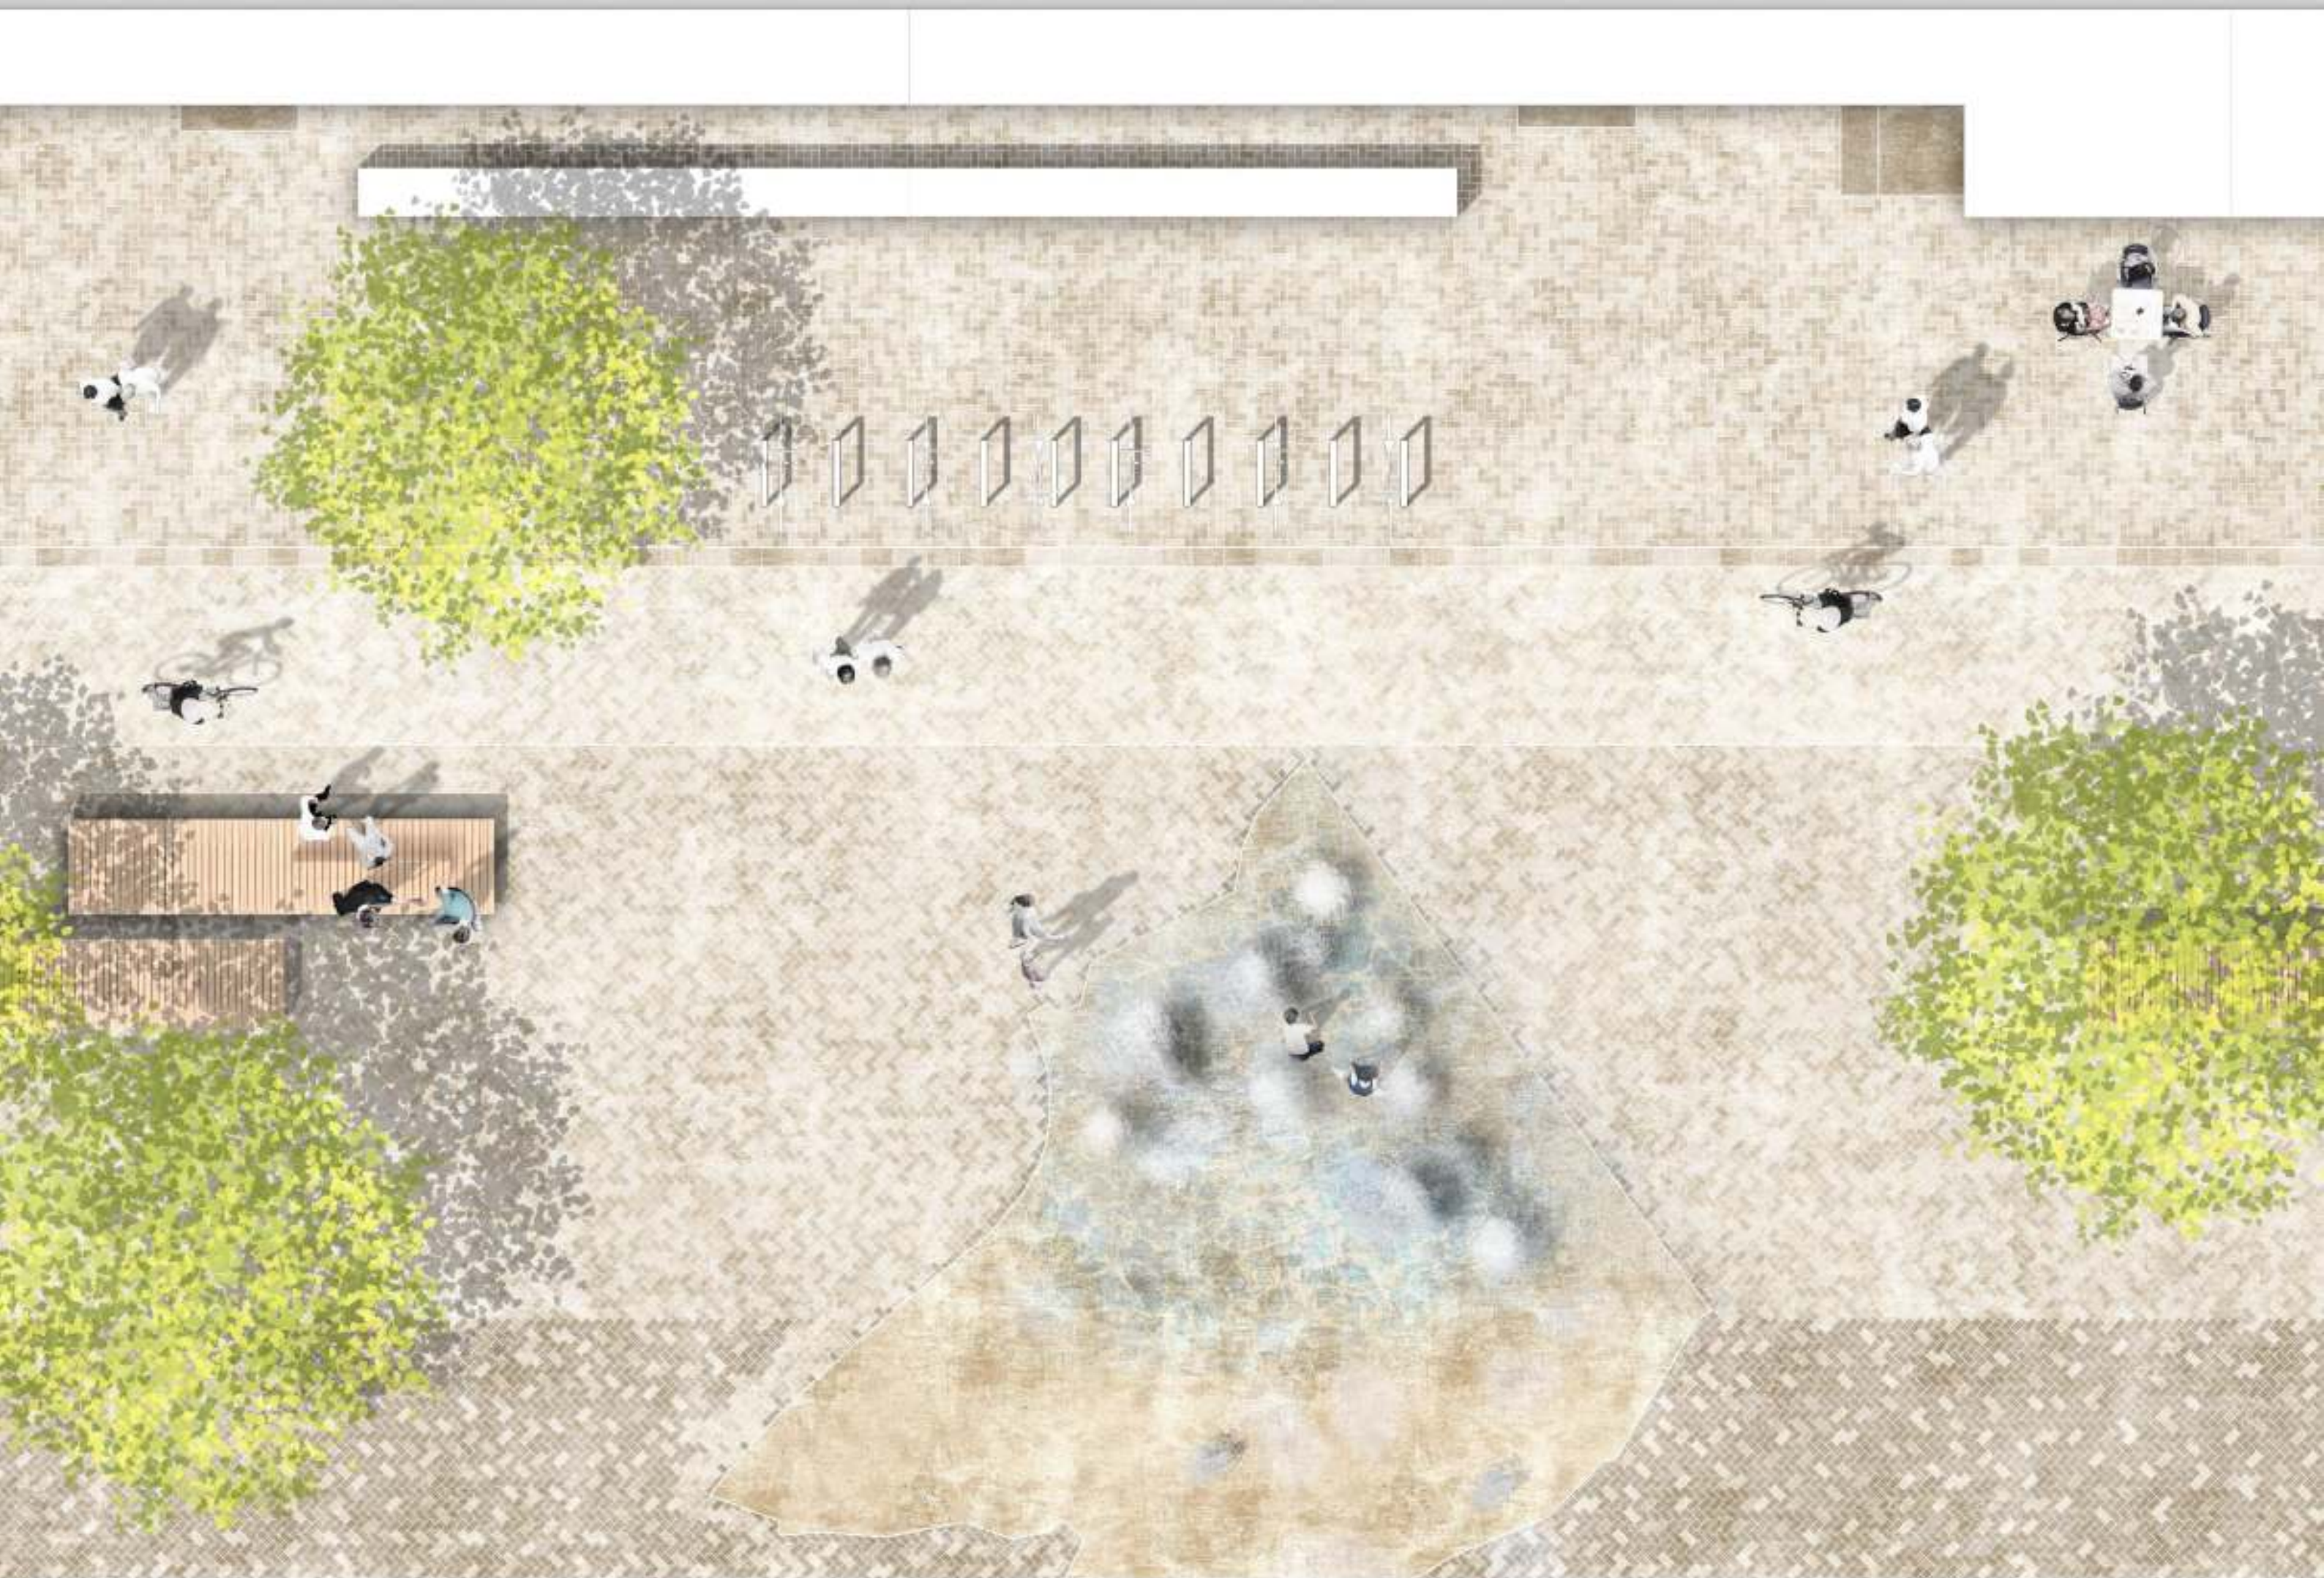








Weiterentwicklung









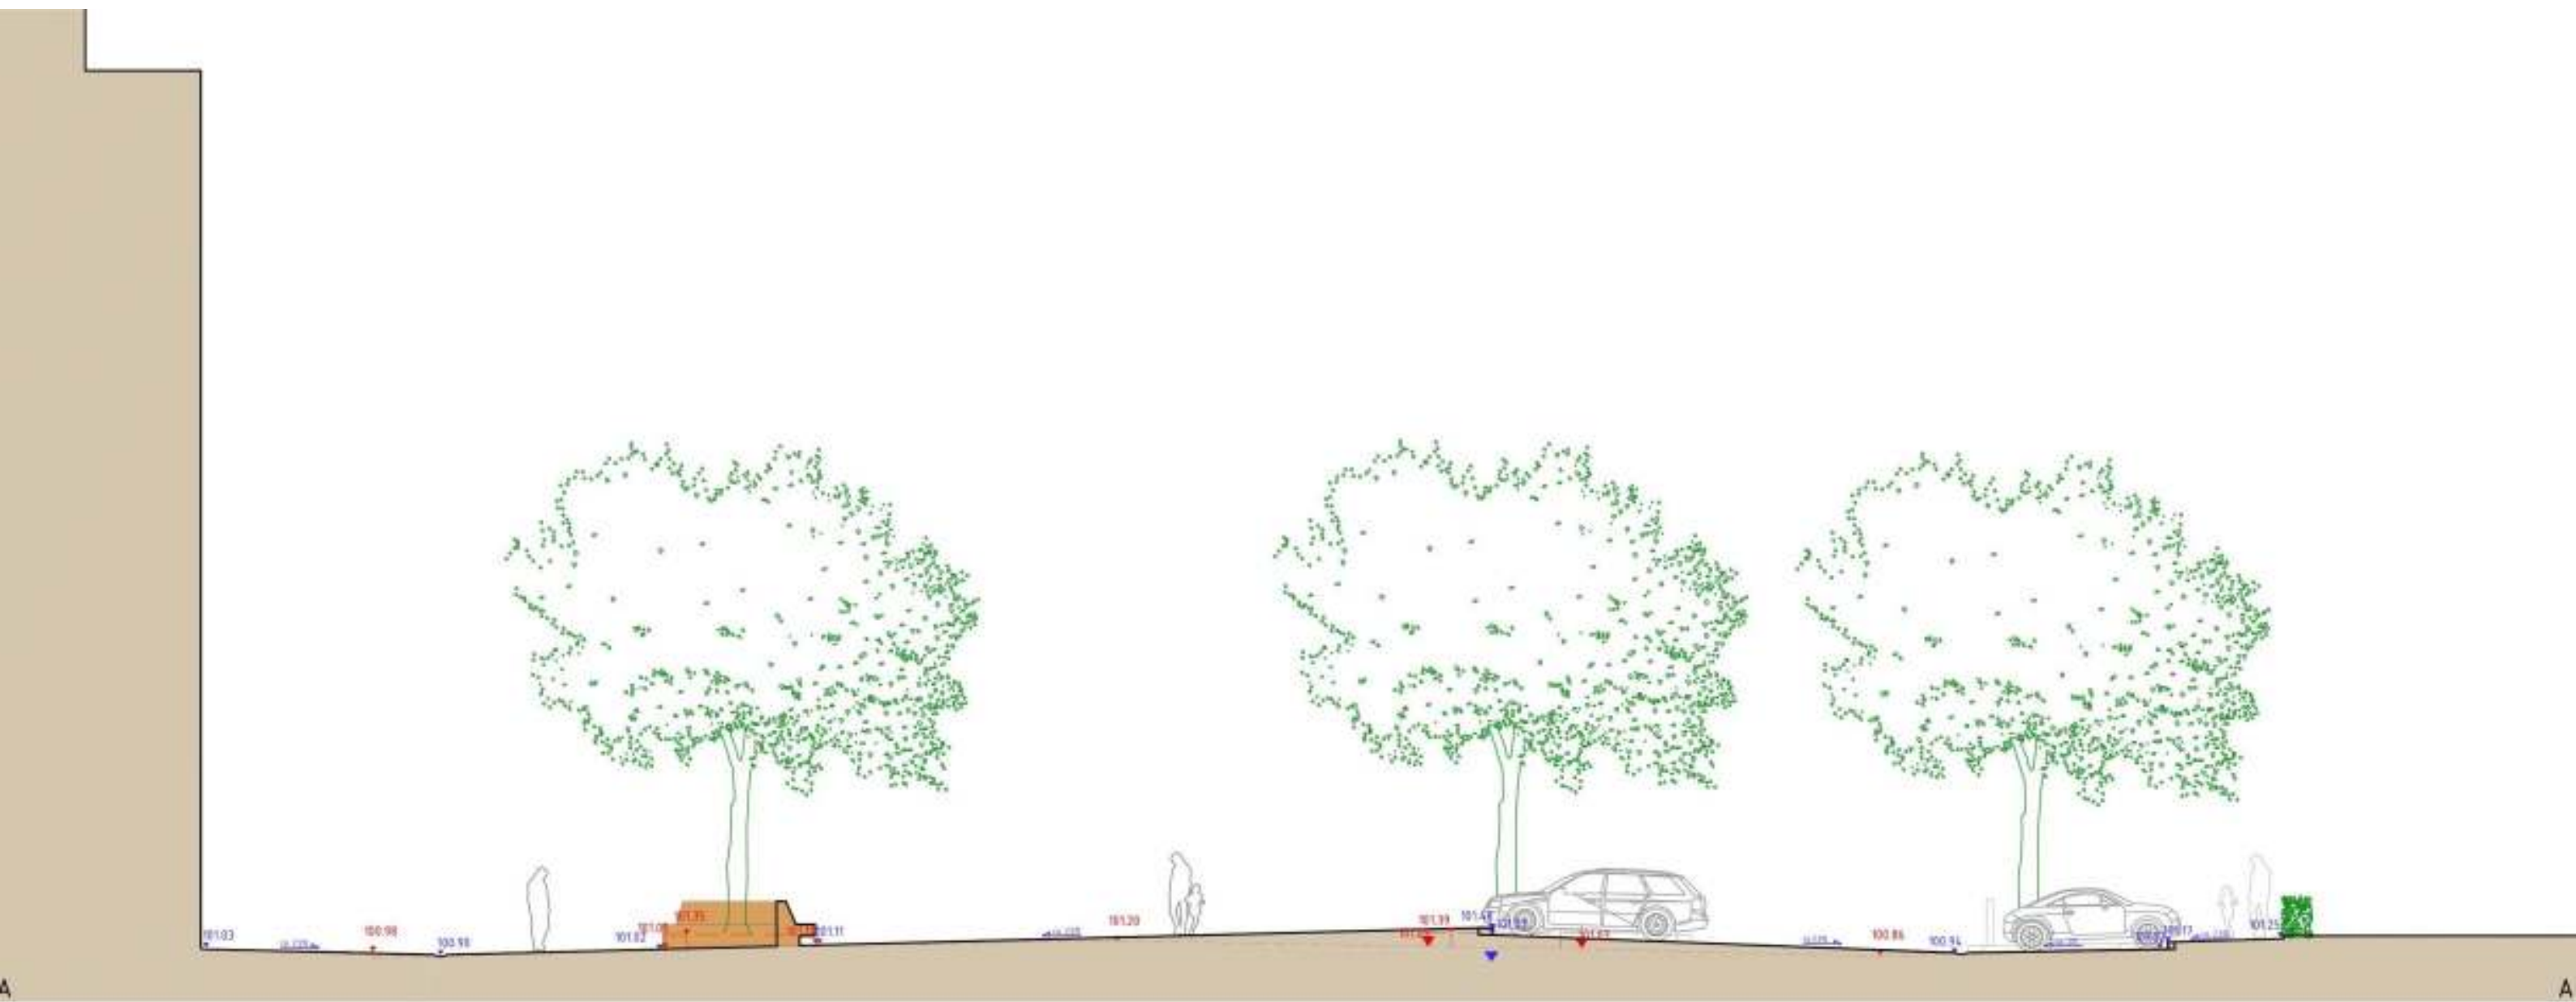












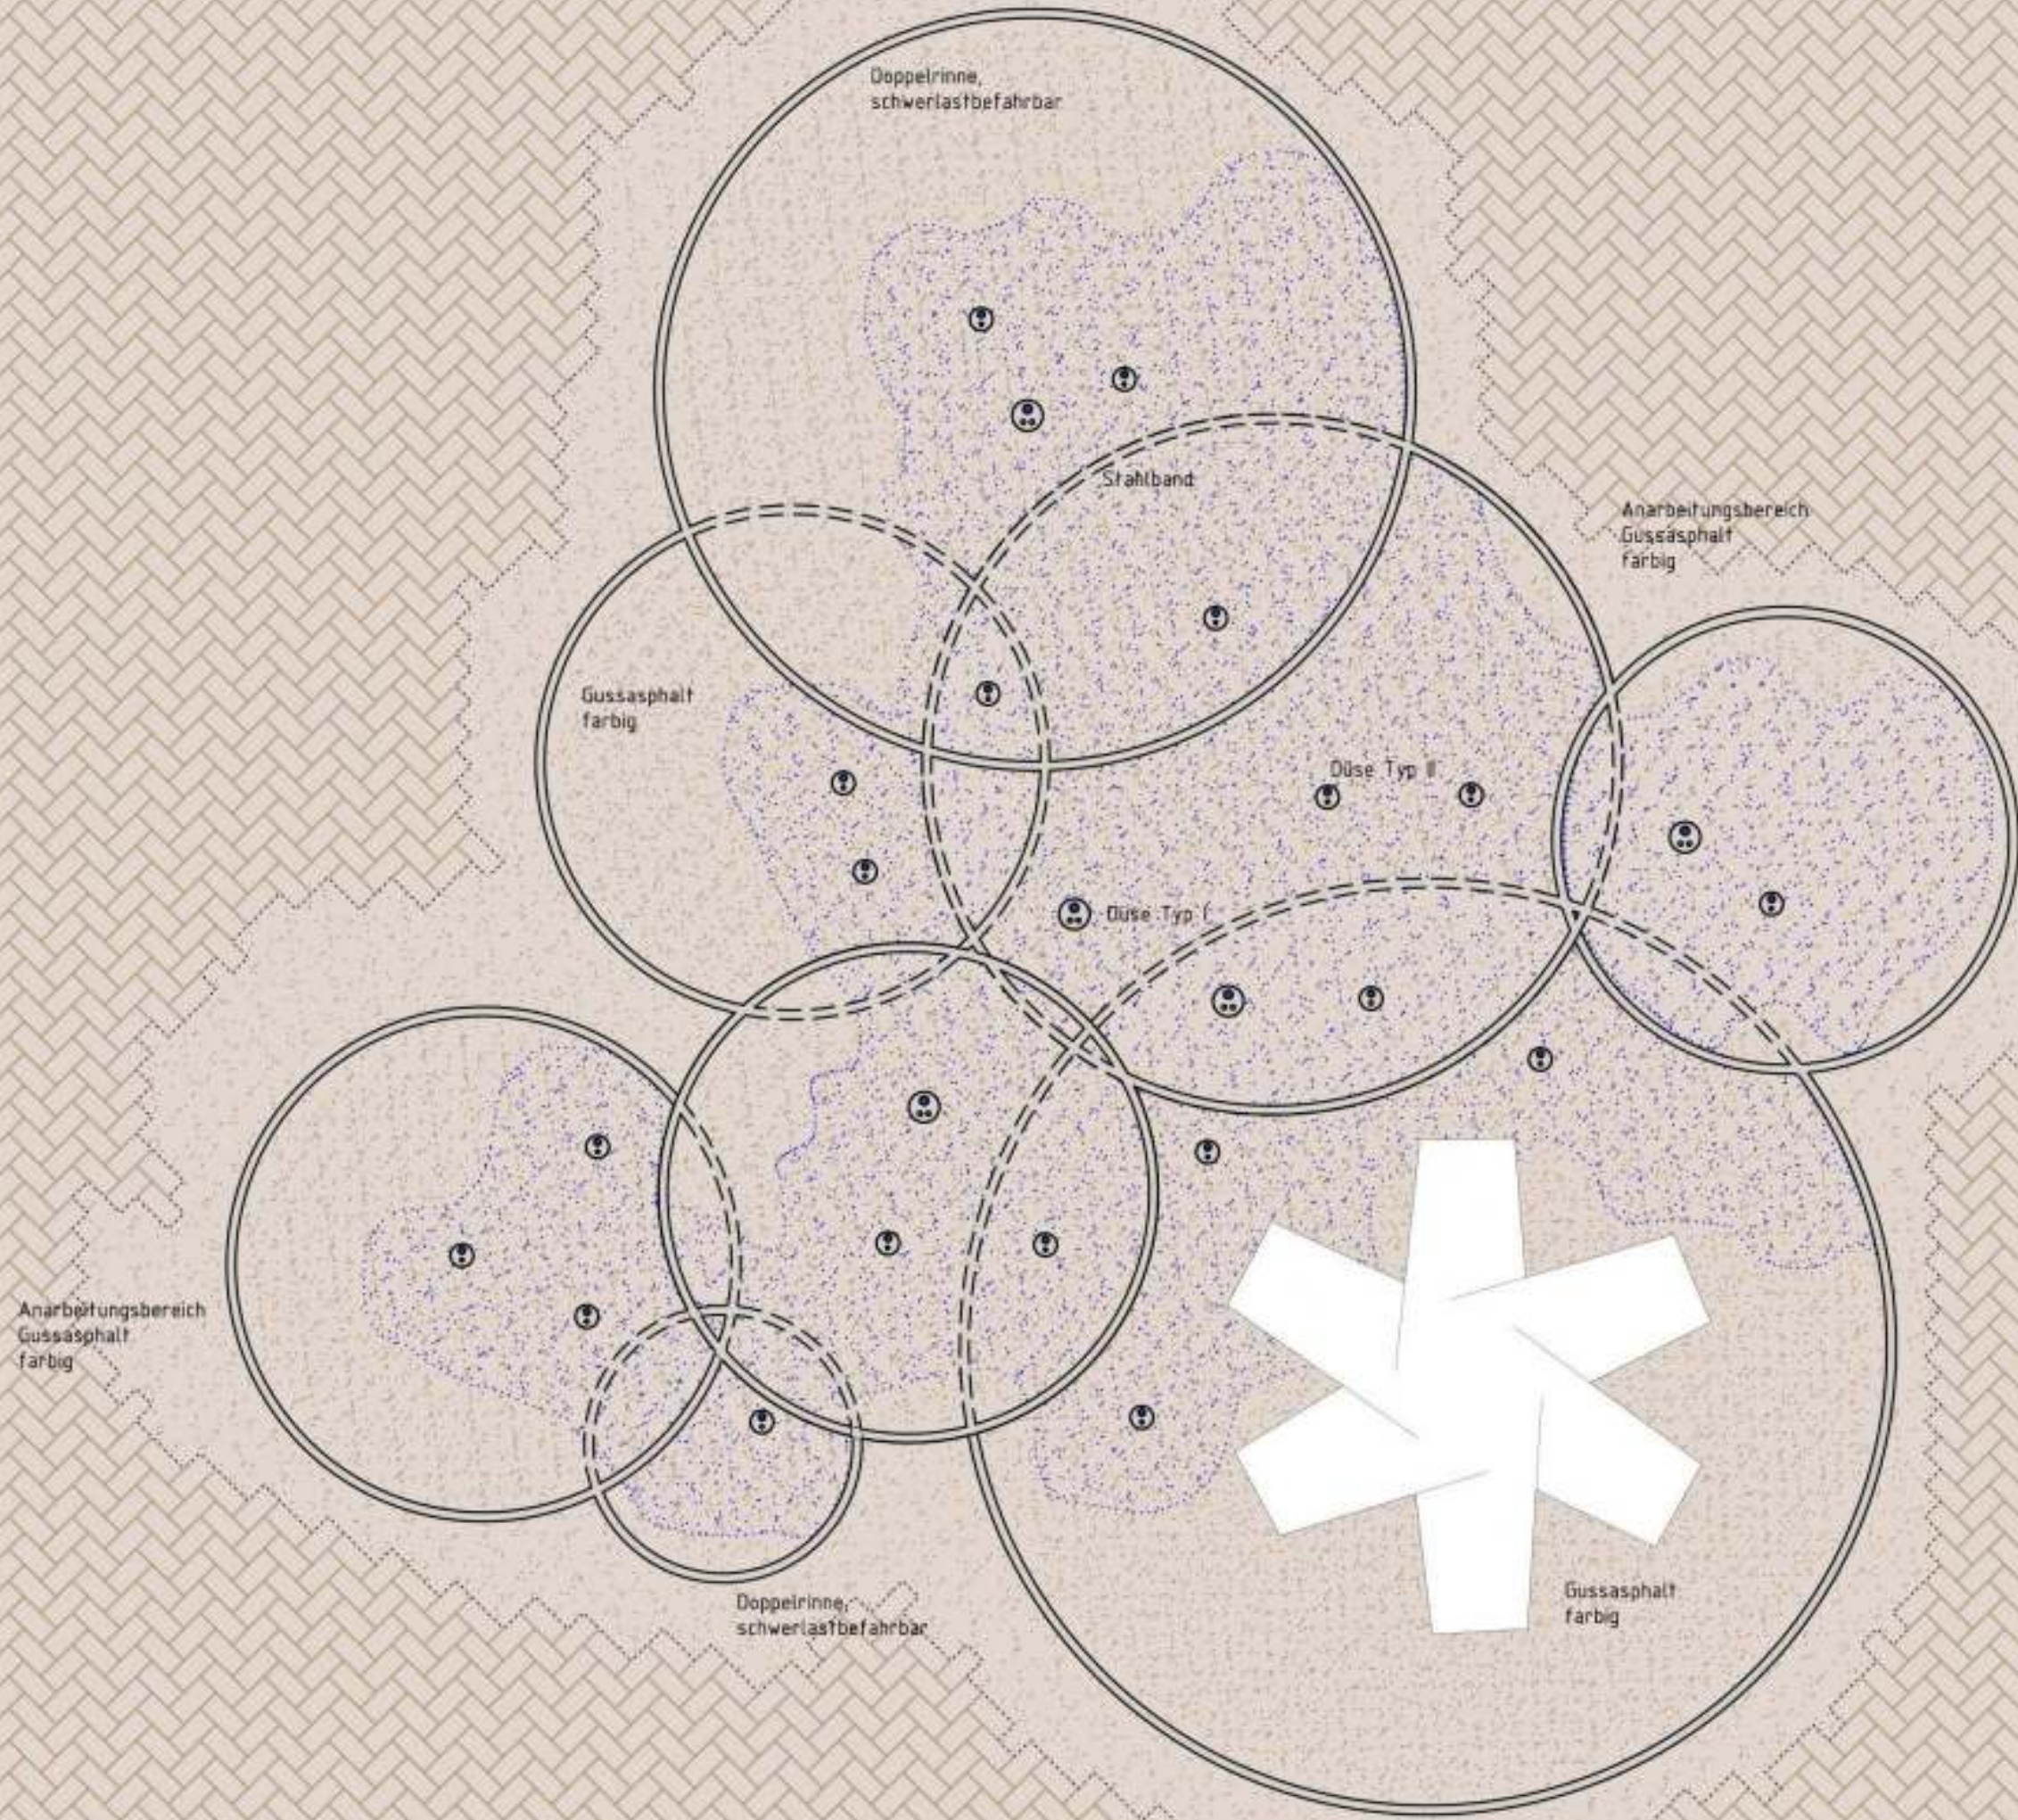


12,56

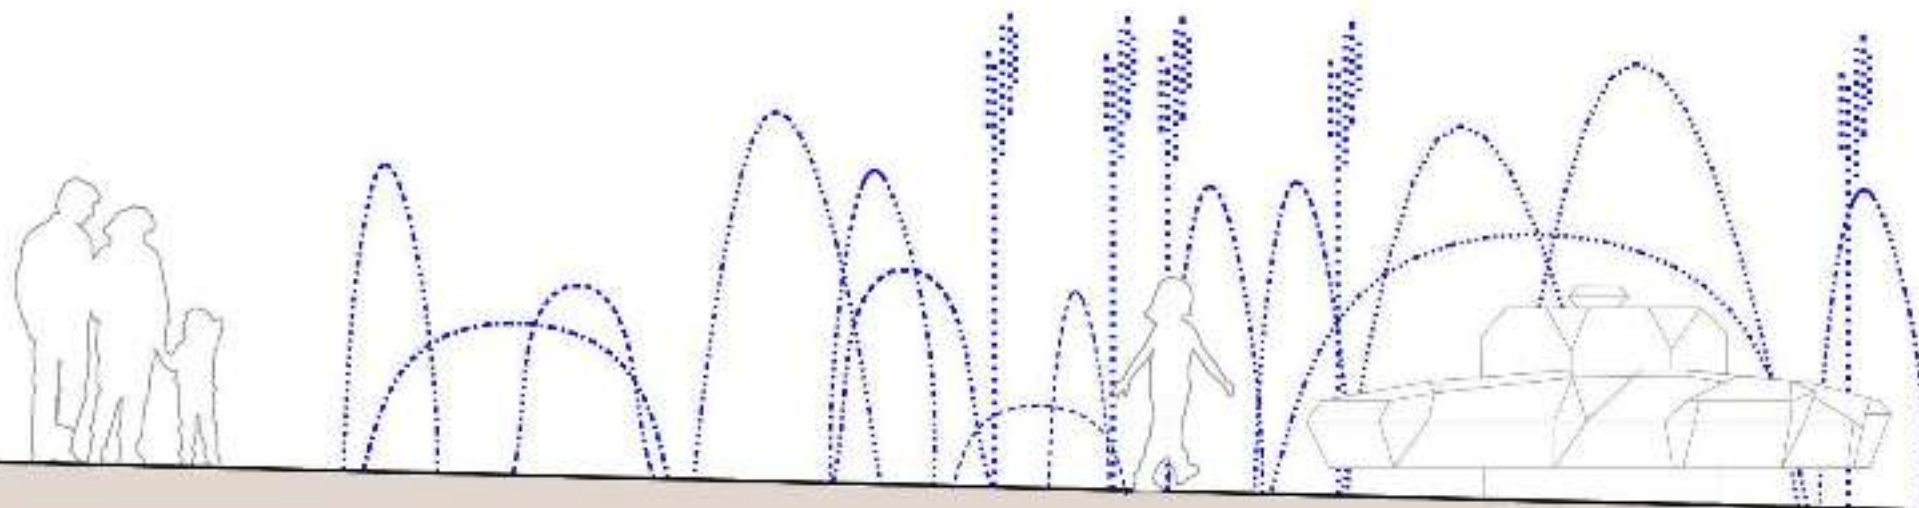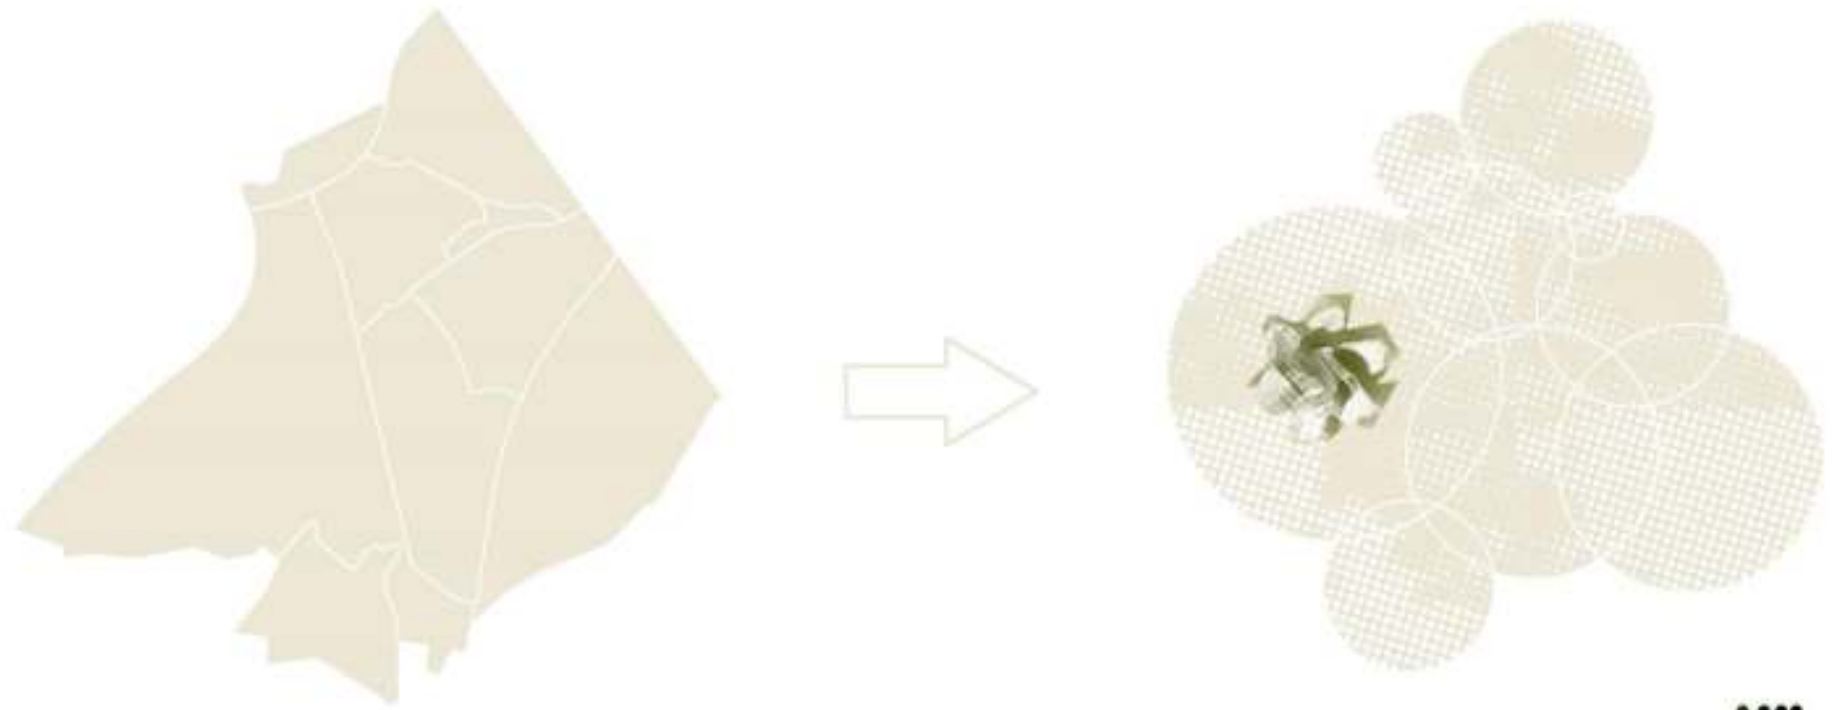


SCHNITTANSICHT AA' 1:50

# Sitzelement 1

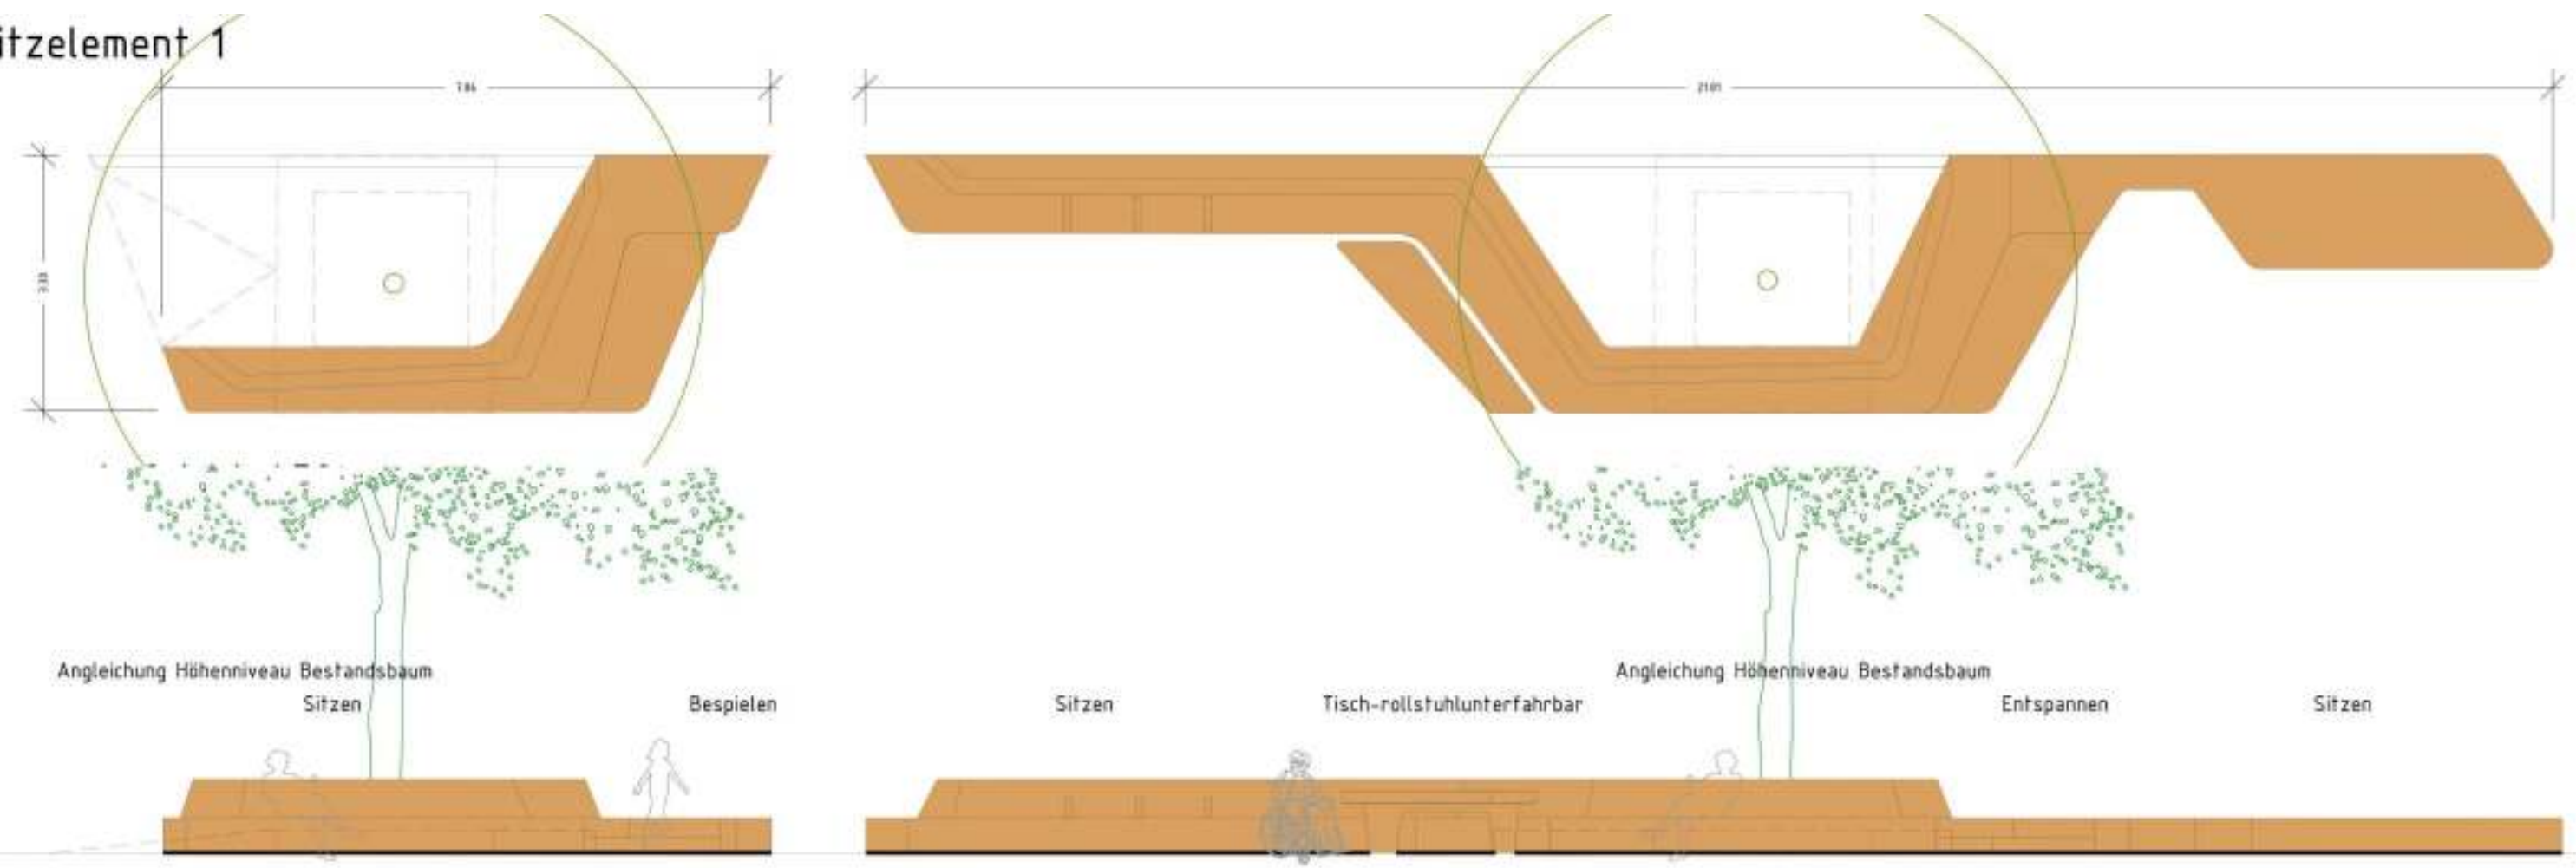

Ansicht 1:50

# Sitzelement 2

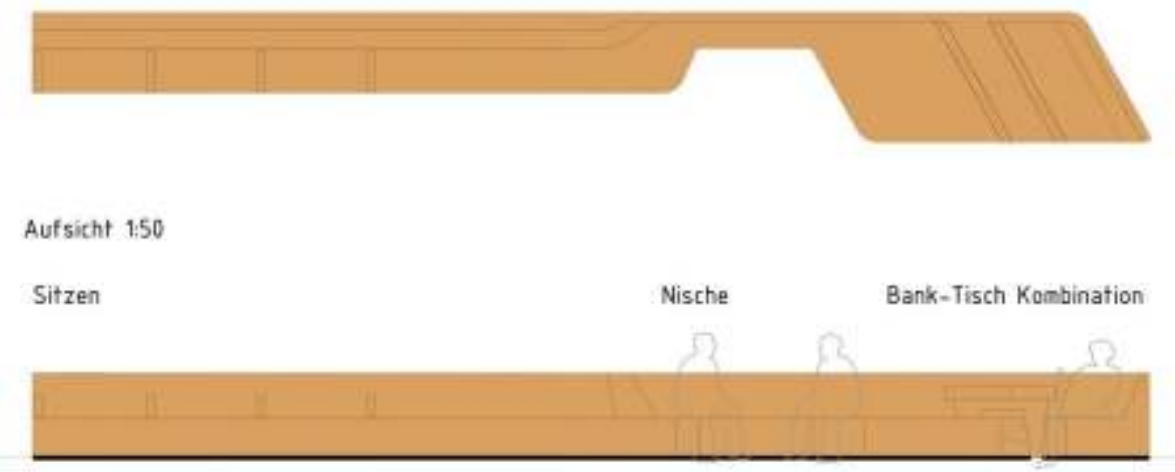

Aufsicht 1:50

Ansicht 1:50

# Sitzelement 3



Aufsicht 1:50

Ansicht 1:50



Rückfragen ?



capattistaubach landschaftsarchitektur

Mariannenplatz 23 10997 Berlin  
Tel.+49(0)30 44 00 97 24  
Fax +49(0)30 44 00 97 25  
info@capattistaubach.de