
KSP Fröhlichstraße

Entwurf

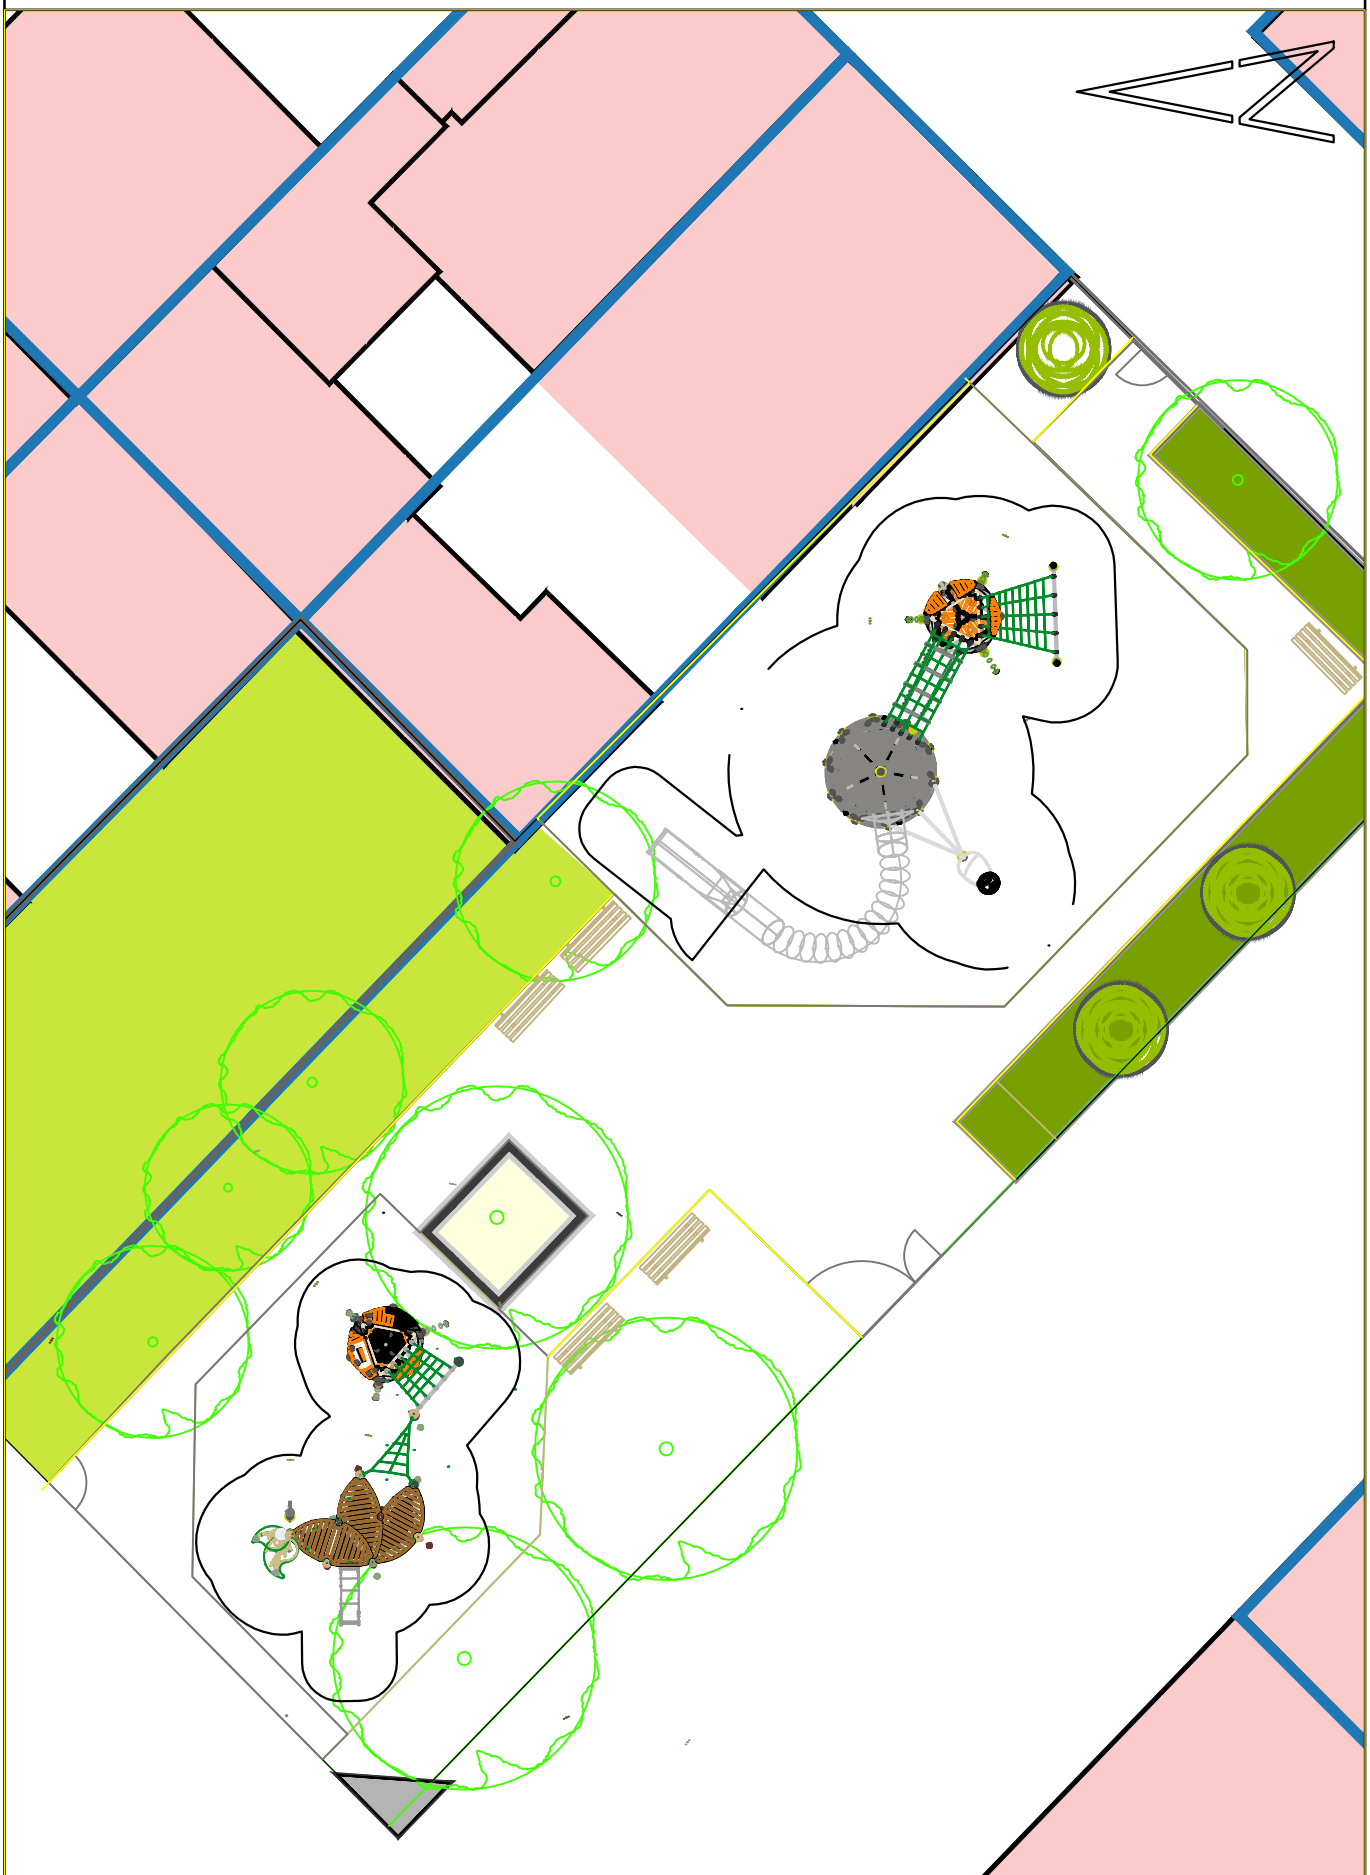

20.07.2020

1:200

STADTRAUMSERVICEMANNHEIM²

76.2 Planung und Bau