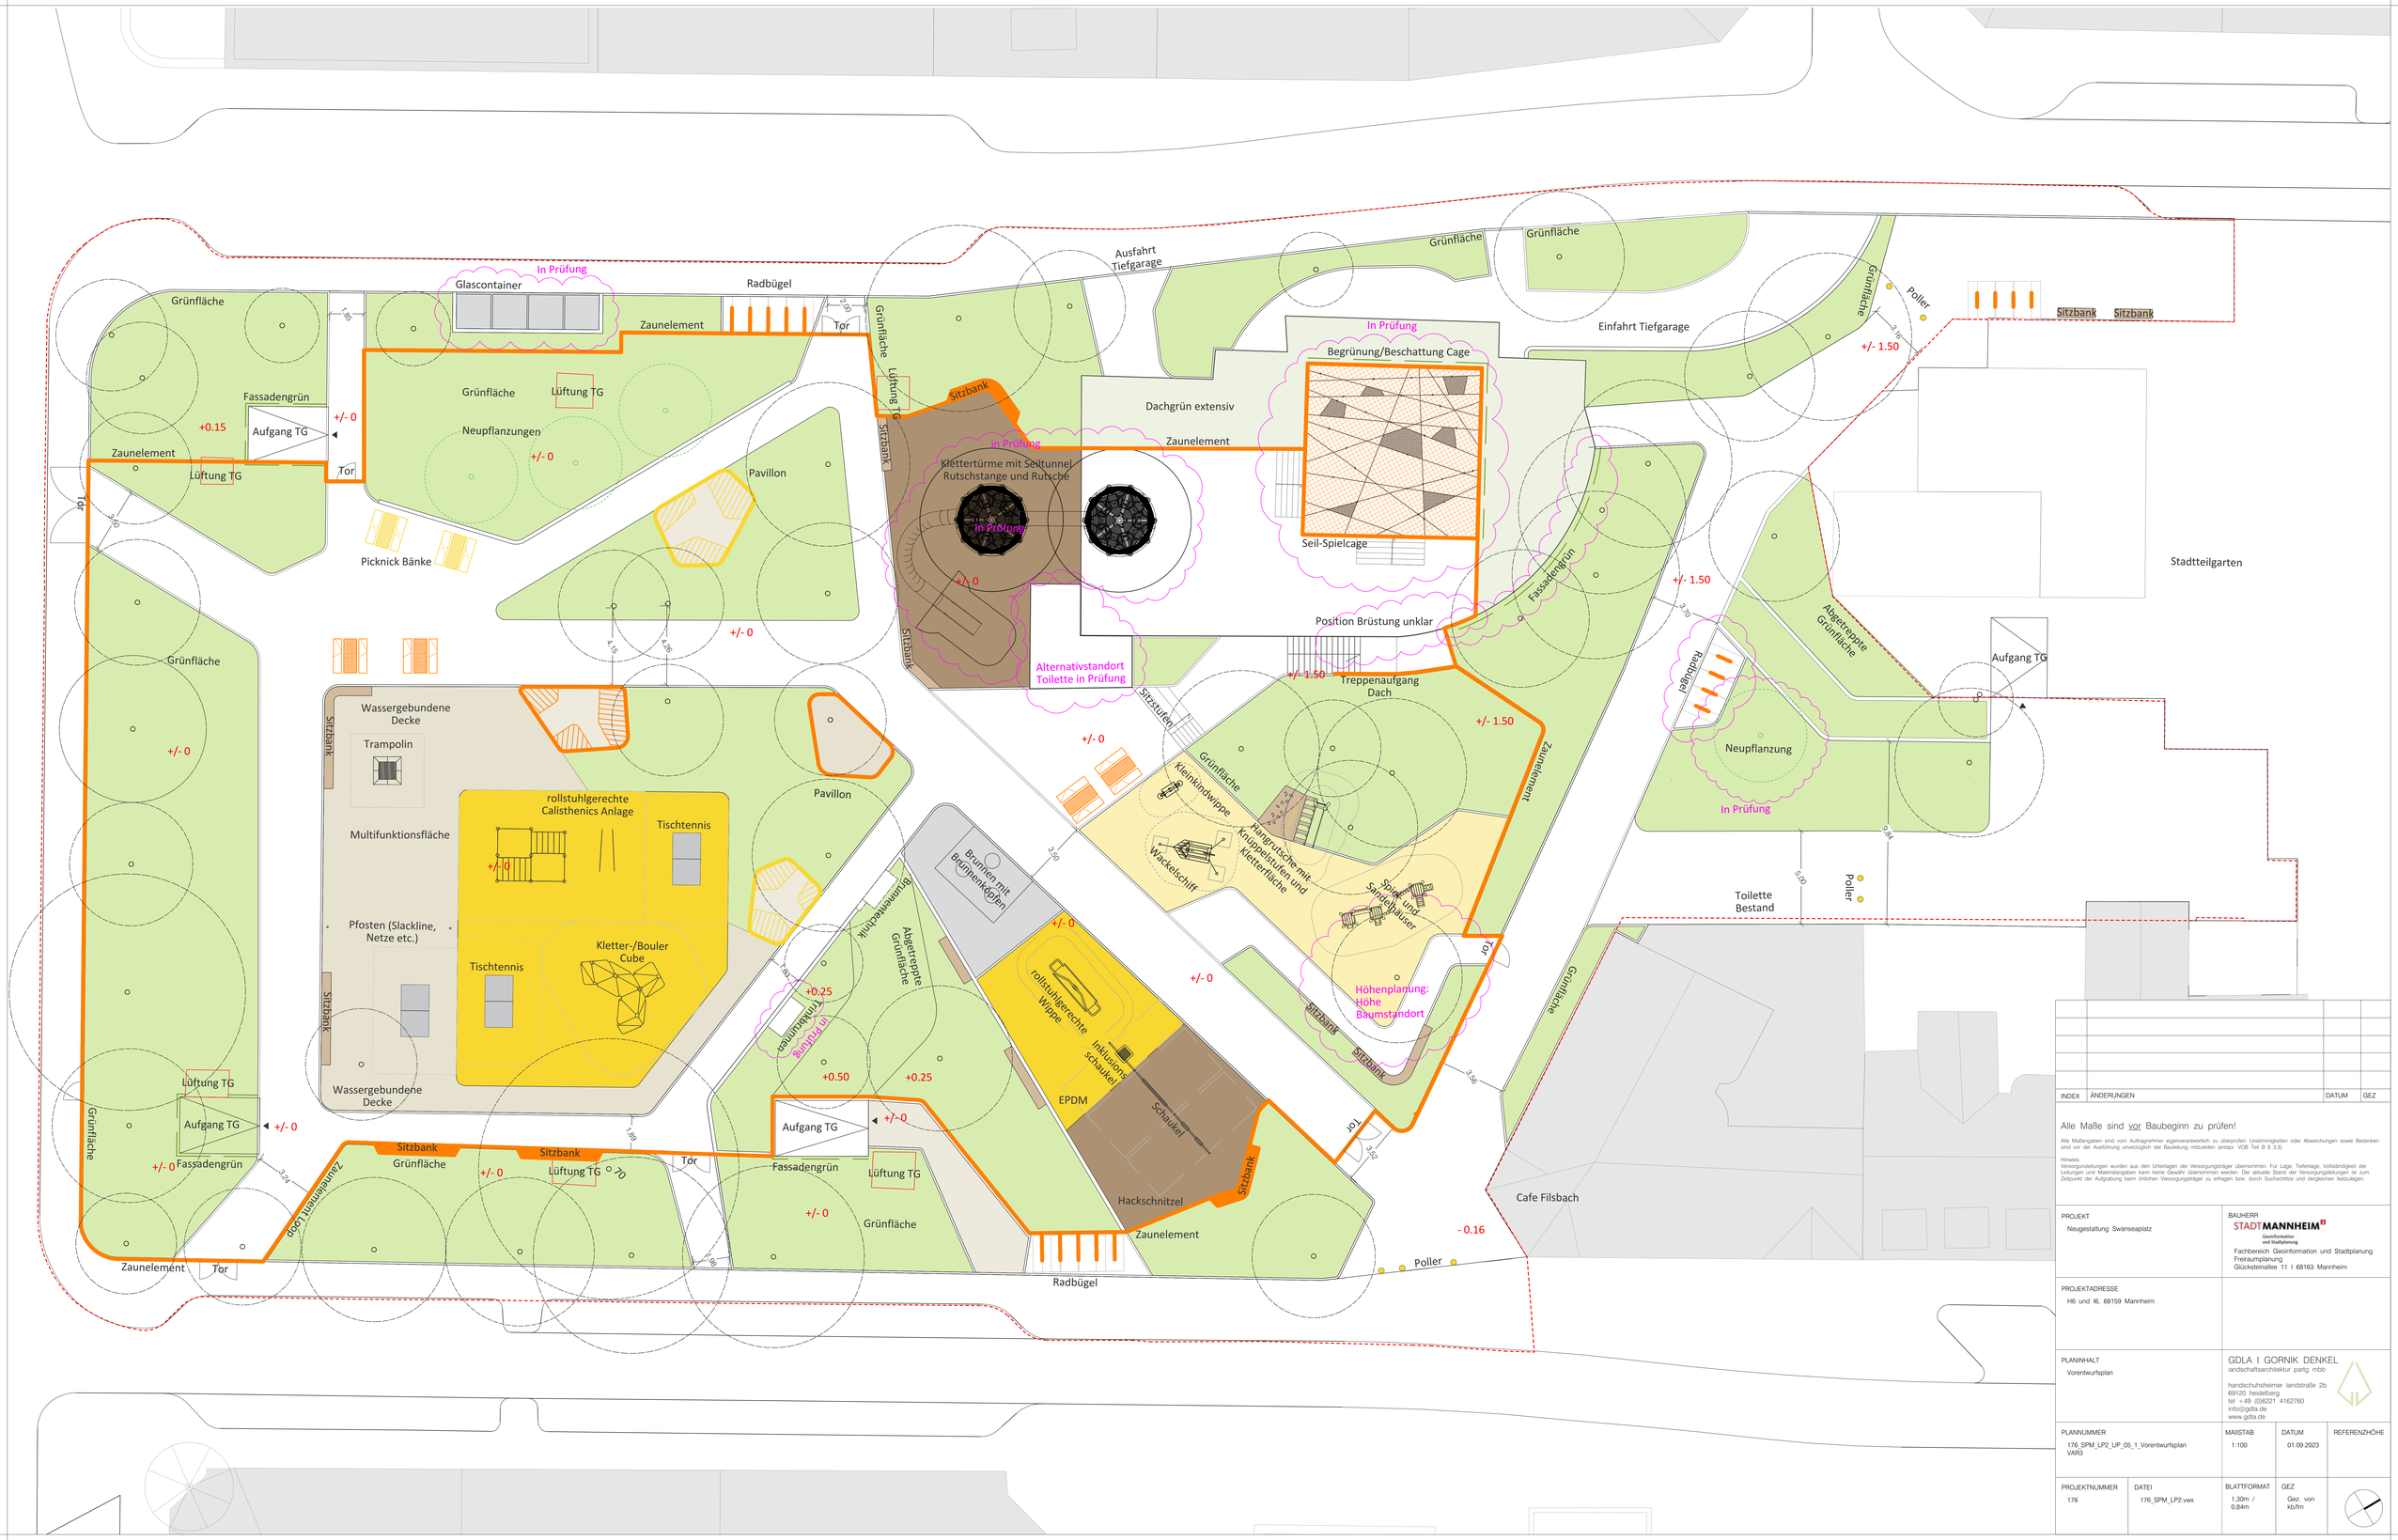

INDEX	ÄNDERUNGEN	DATUM	GEZ

Alle Maße sind vor Baubeginn zu prüfen!

Alle Maßangaben sind vom Auftragnehmer eigenverantwortlich zu überprüfen. Unstimmigkeiten oder Abweichungen sowie Bedenken sind vor der Ausführung unverzüglich der Bauleitung mitzuteilen (entspr. VOB Teil B § 3.3).

Hinweis:
Versorgungsleitungen wurden aus den Unterlagen der Versorgungsträger übernommen. Für Lage, Tiefenlage, Vollständigkeit der Leitungen und Materialangaben kann keine Gewähr übernommen werden. Der aktuelle Stand der Versorgungsleitungen ist zum Zeitpunkt der Aufgrabung beim örtlichen Versorgungsträger zu erfragen bzw. durch Suchschlitze und dergleichen festzulegen.

PROJEKT
Neugestaltung Swanseaplatz

BAUHERR
STADTMANNHEIM
Geoinformation und Stadtplanung
Fachbereich Geoinformation und Stadtplanung
Freiraumplanung
Glücksteinallee 11 I 68163 Mannheim

PROJEKTADRESSE
H6 und I6, 68159 Mannheim

PLANINHALT
Vorentwurfsplan

GDLA I GORNIK DENKEL
landschaftsarchitektur partg mbb
handschuhsheimer landstraße 2b
69120 heidelberg
tel +49 (0)6221 4162760
info@gdla.de
www.gdla.de

PLANNUMMER	MAßSTAB	DATUM	REFERENZHÖHE
176_SPM_LP2_UP_05_1_Vorentwurfsplan VAR3	1:100	01.09.2023	

PROJEKTNUMMER	DATEI	BLATTFORMAT	GEZ
176	176_SPM_LP2.vwx	1,30m / 0,84m	Gez. von kb/fm