
Spielplatz Feldstraße

Entwurf

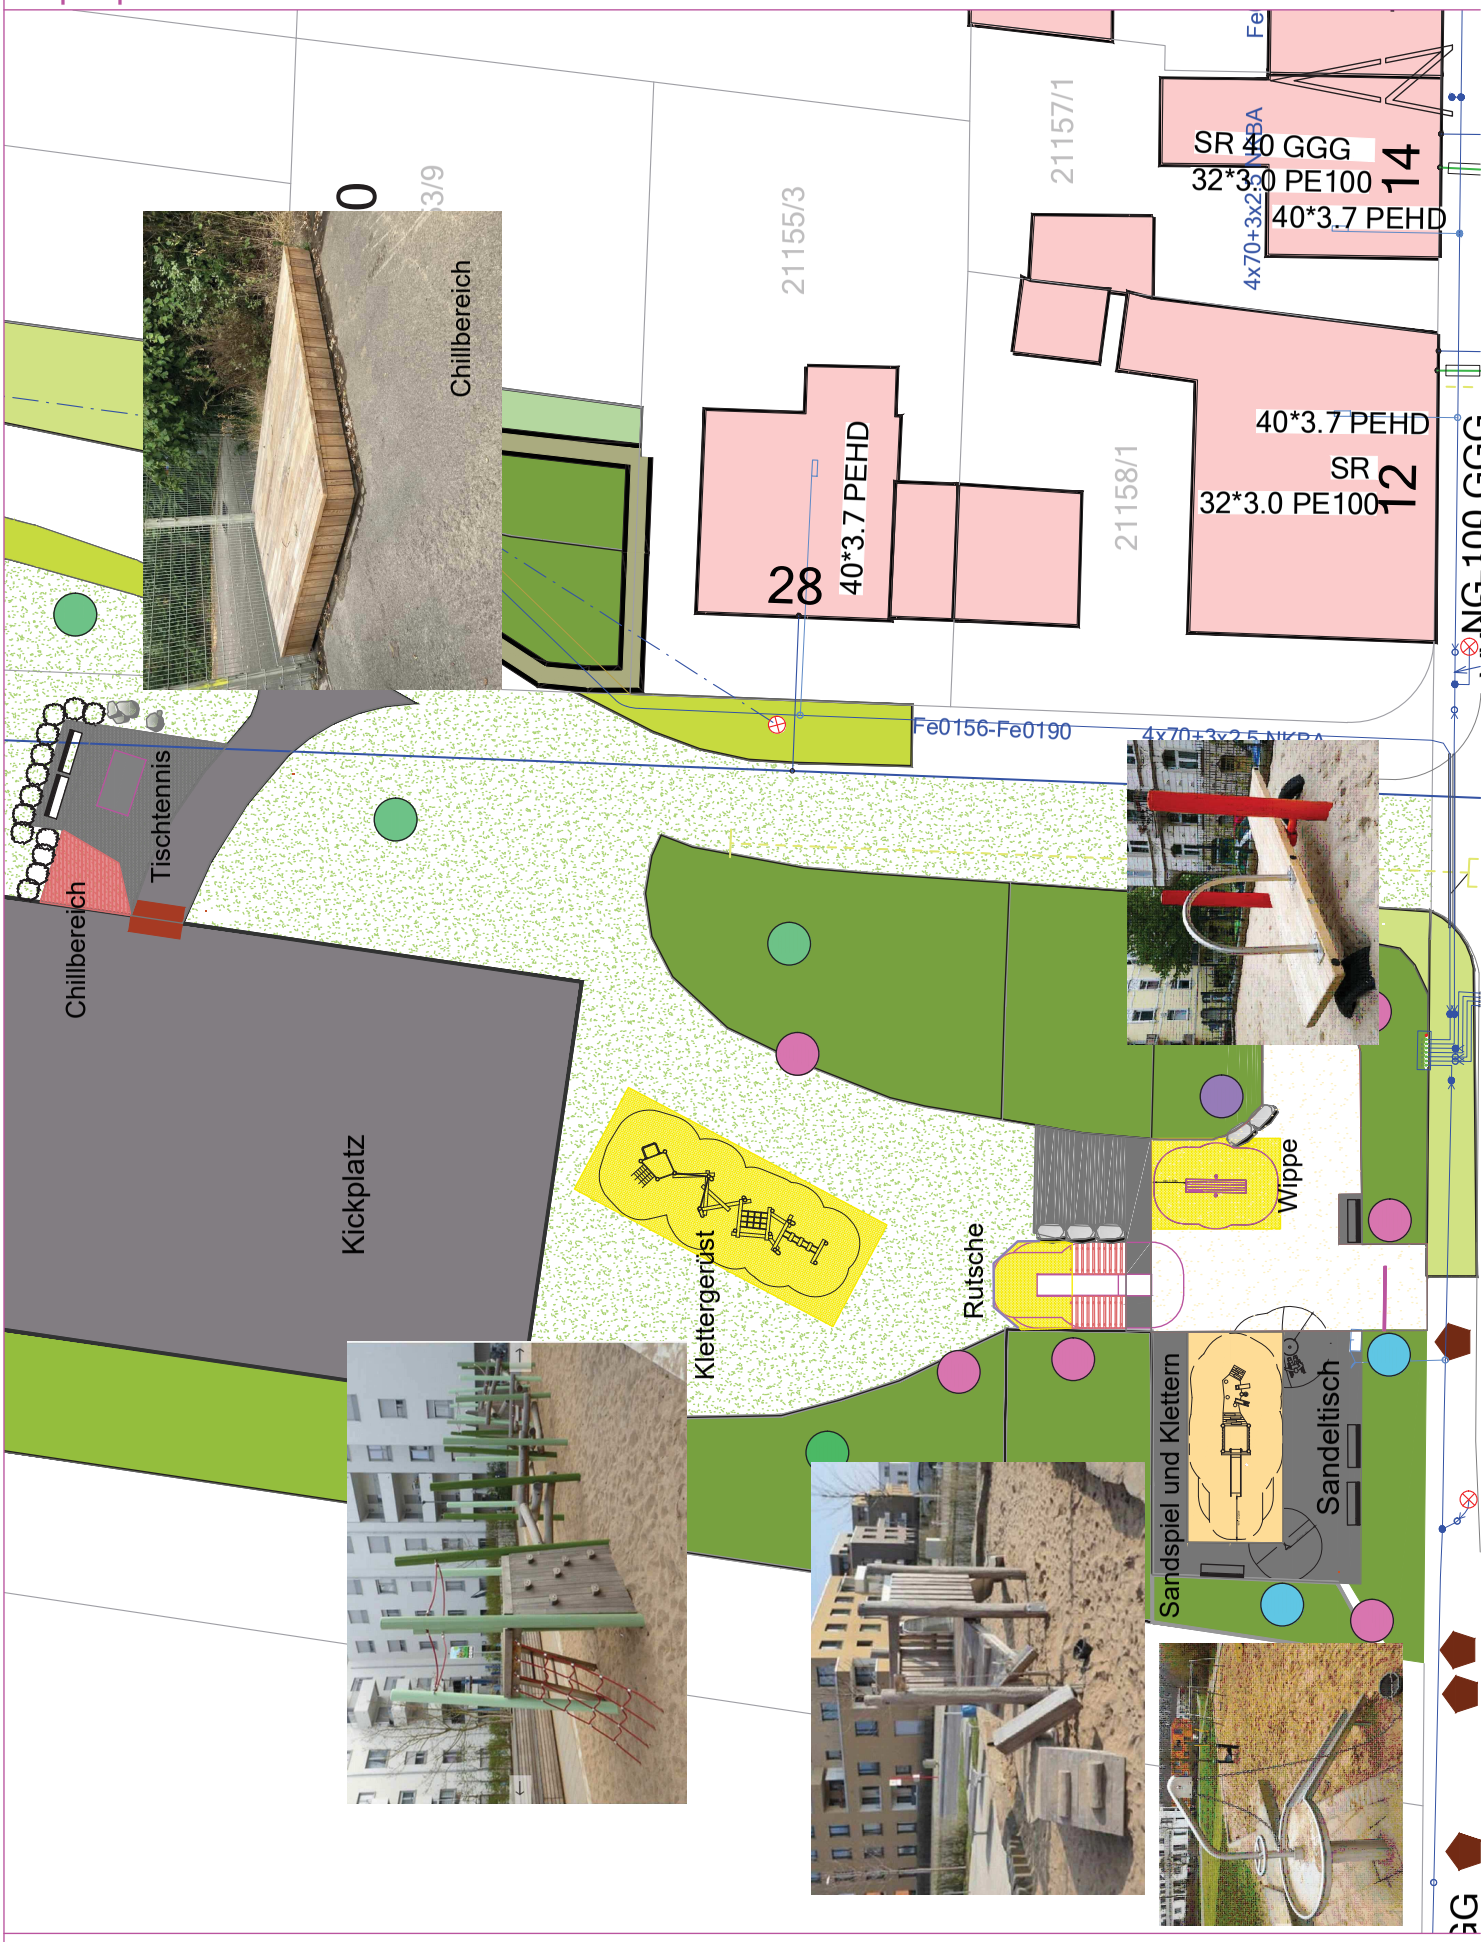

Datum 07.06.2024

Maßstab 1:250

76.2 Planen und Bauen