Trampolin

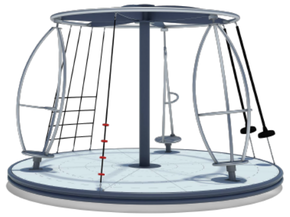

Karussell

Bank

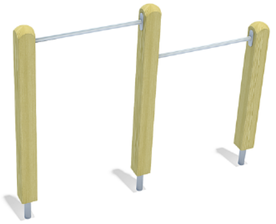

Reck

Liege

Schaukel

Picknicktische

Vogelnestschaukel

Turm mit Rutsche

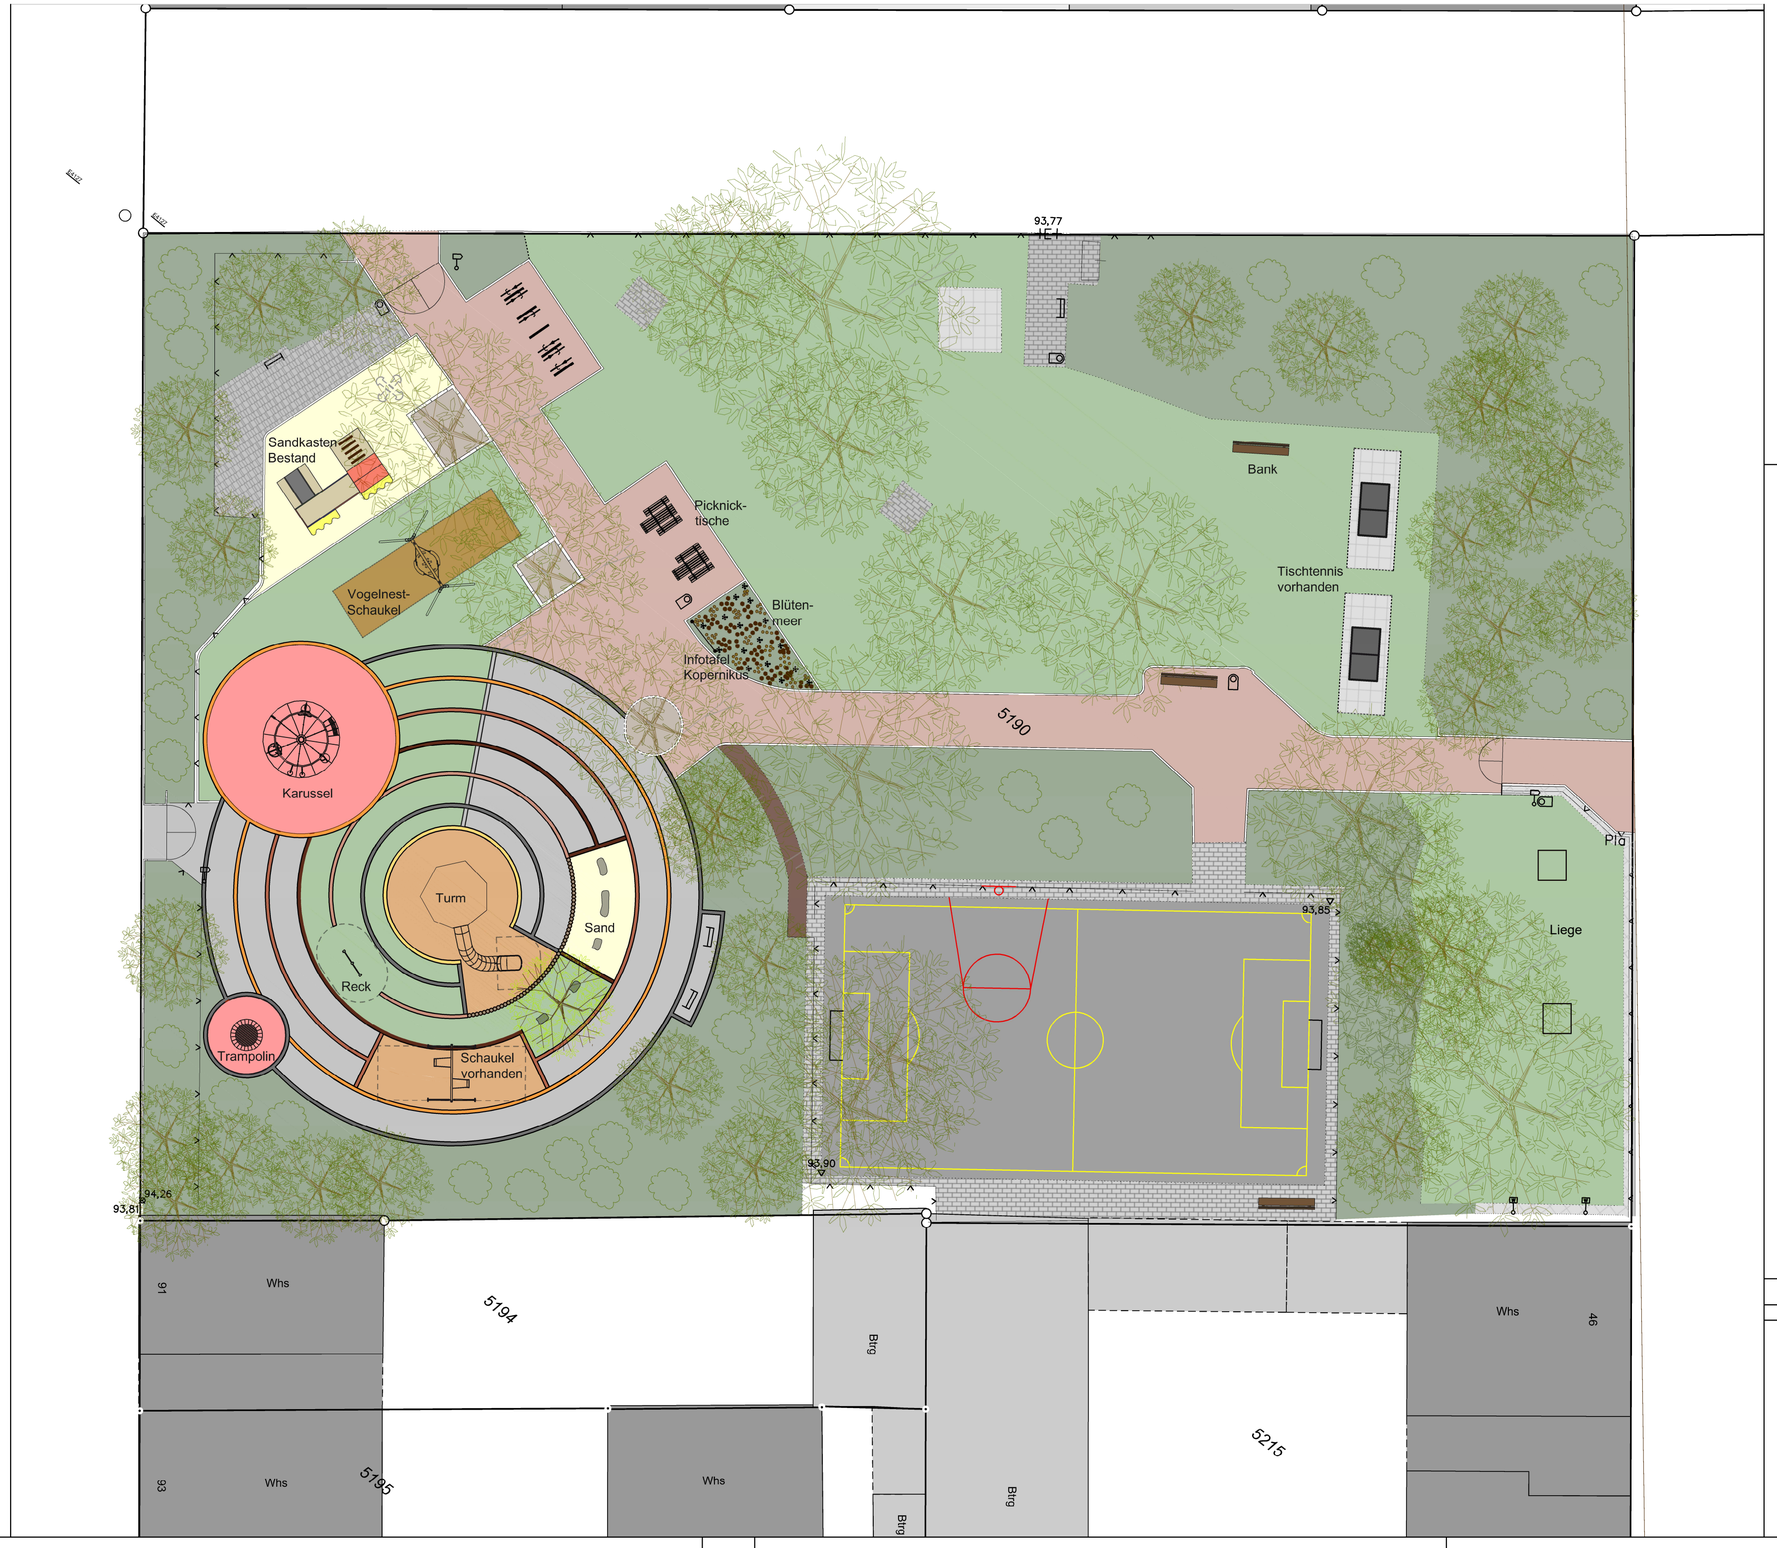

Legende:

- Bitumen
- Sand
- Rasen
- Grünfläche/ Hochbeete
- Gehwegplatten
- Verbundpflaster rechtecking
- Verbundpflaster Knochensteine
- Pflaster
- Fallschutz Holzschnitzel
- Rindenmulch
- Wassergebundene Decke
- Baum Bestand
- Baum Projekt
- Mülleimer
- Bank Bestand

Koordinatensystem: ☐ UTM ☒ Gauß-Krüger

STADTRAUMSERVICEMANNHEIM²

KSP Kopernikusstraße Entwurf

76.2 Planung und Bau

Maßstab 1:200

STAND: 27.04.2023