

# Legende

## Vegetation

- Baum, Bestand
- Baum, Planung
- Strauchpflanzung, Bestand
- Strauchpflanzung, Planung
- Rasenflächen
- Schotterrasen

## Belagsflächen, Fallschutz, Einfassungen


- Pflaster, Bestand
- Pflaster, Planung
- Asphalt, Bestand
- Fallschutzbelag Kunststoff, Bestand
- Fallschutz Sand, Bestand
- Fallschutz Holzhackschnittel, Bestand, plus 10cm Ergänzung
- Holzhackschnittel Sauberkeitsschicht 10cm, Planung
- Betonbord Tb 20/8

## Ausstattung / Baukonstruktionen


- Sandsteineinfälle, Einfassungen, Hangstützen, Hüpfsteine
- Stammholz Einfassungen/Kletterstämme
- Bank, Bestand
- Bank mit Rückenlehne, vom AG beigestellt
- Hockerbank, vom AG beigestellt
- Hockerbank, Planung
- Picknicktisch, Planung
- Einbau Pfosten für Abfallbeh., Abfallbeh. bauseits durch AG
- Abfallbehälter an vorh. Pfosten, Abfallbeh. bauseits durch AG

## Höhen


- Bestandshöhen
- Planungshöhen

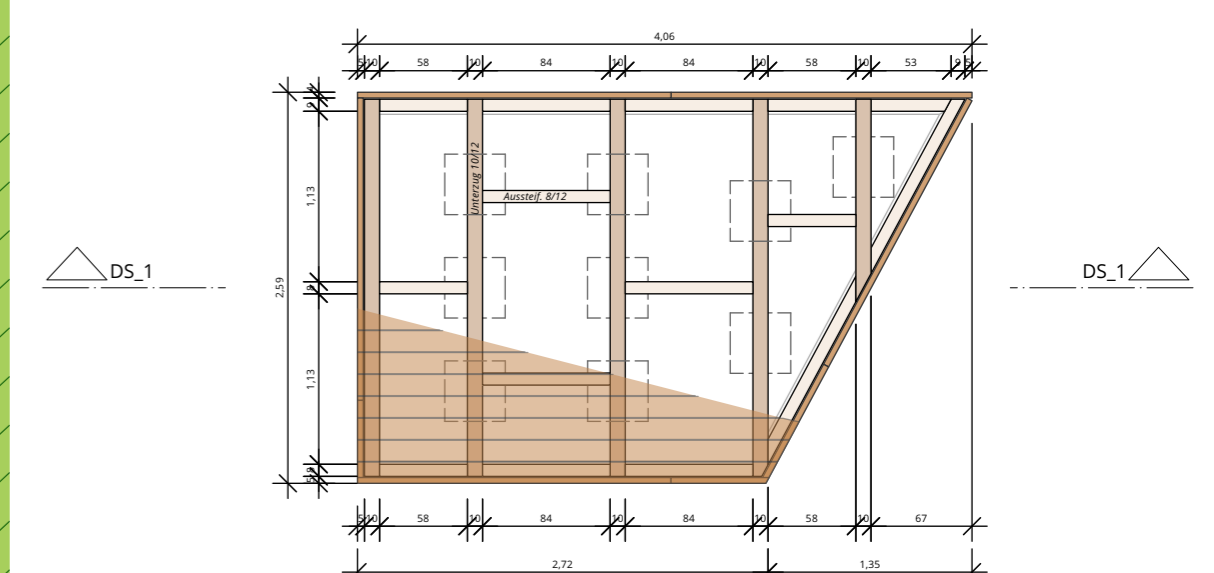


Detail Sitzpodest/Grundriss Unterkonstruktion 1:50

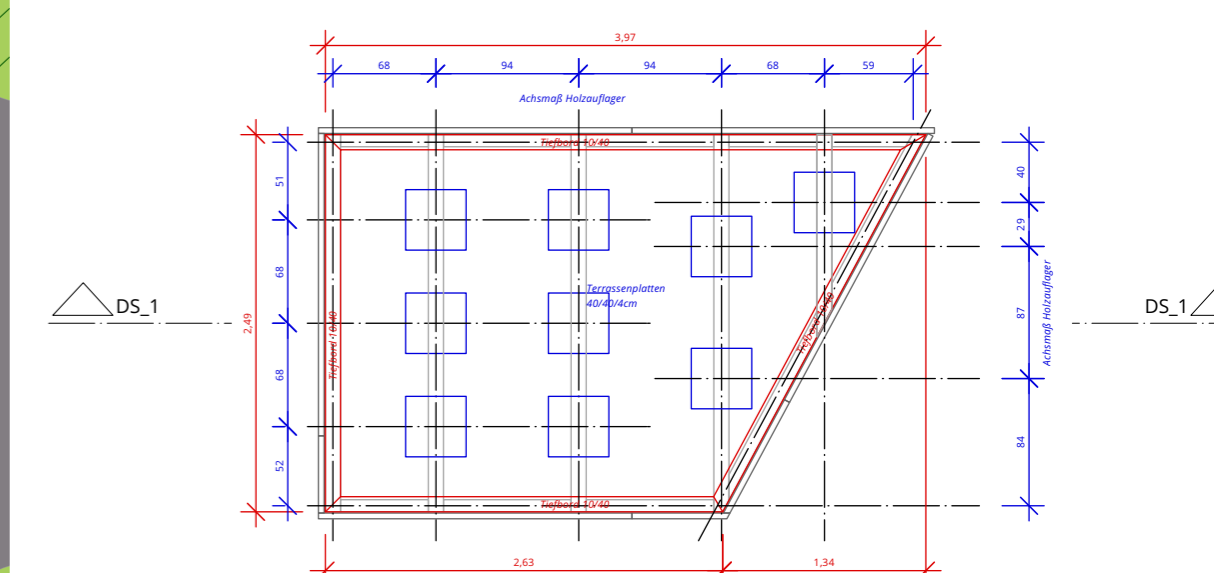


Detail Sitzpodest/Grundriss Auflager 1:50

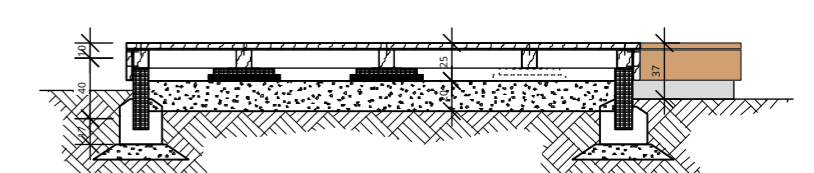

Detail Sitzpodest/Schnitt 1 1:50

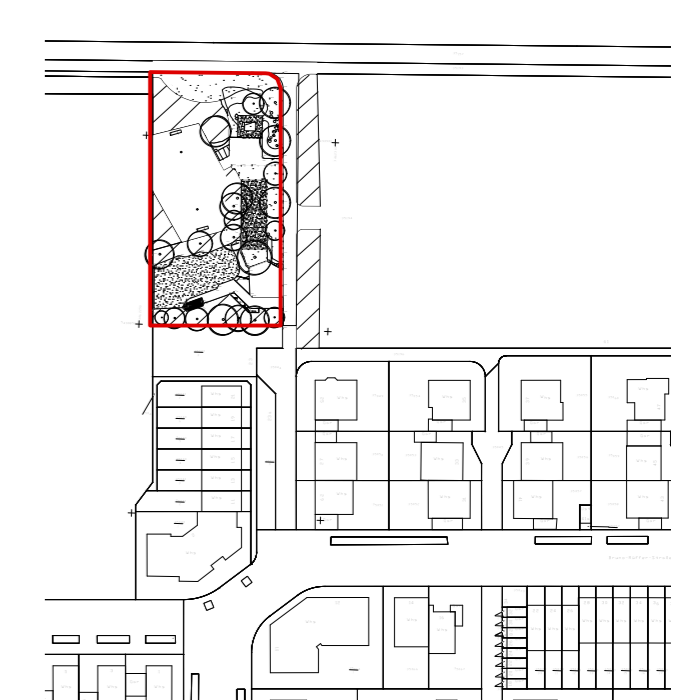

Lageplan 1:2000

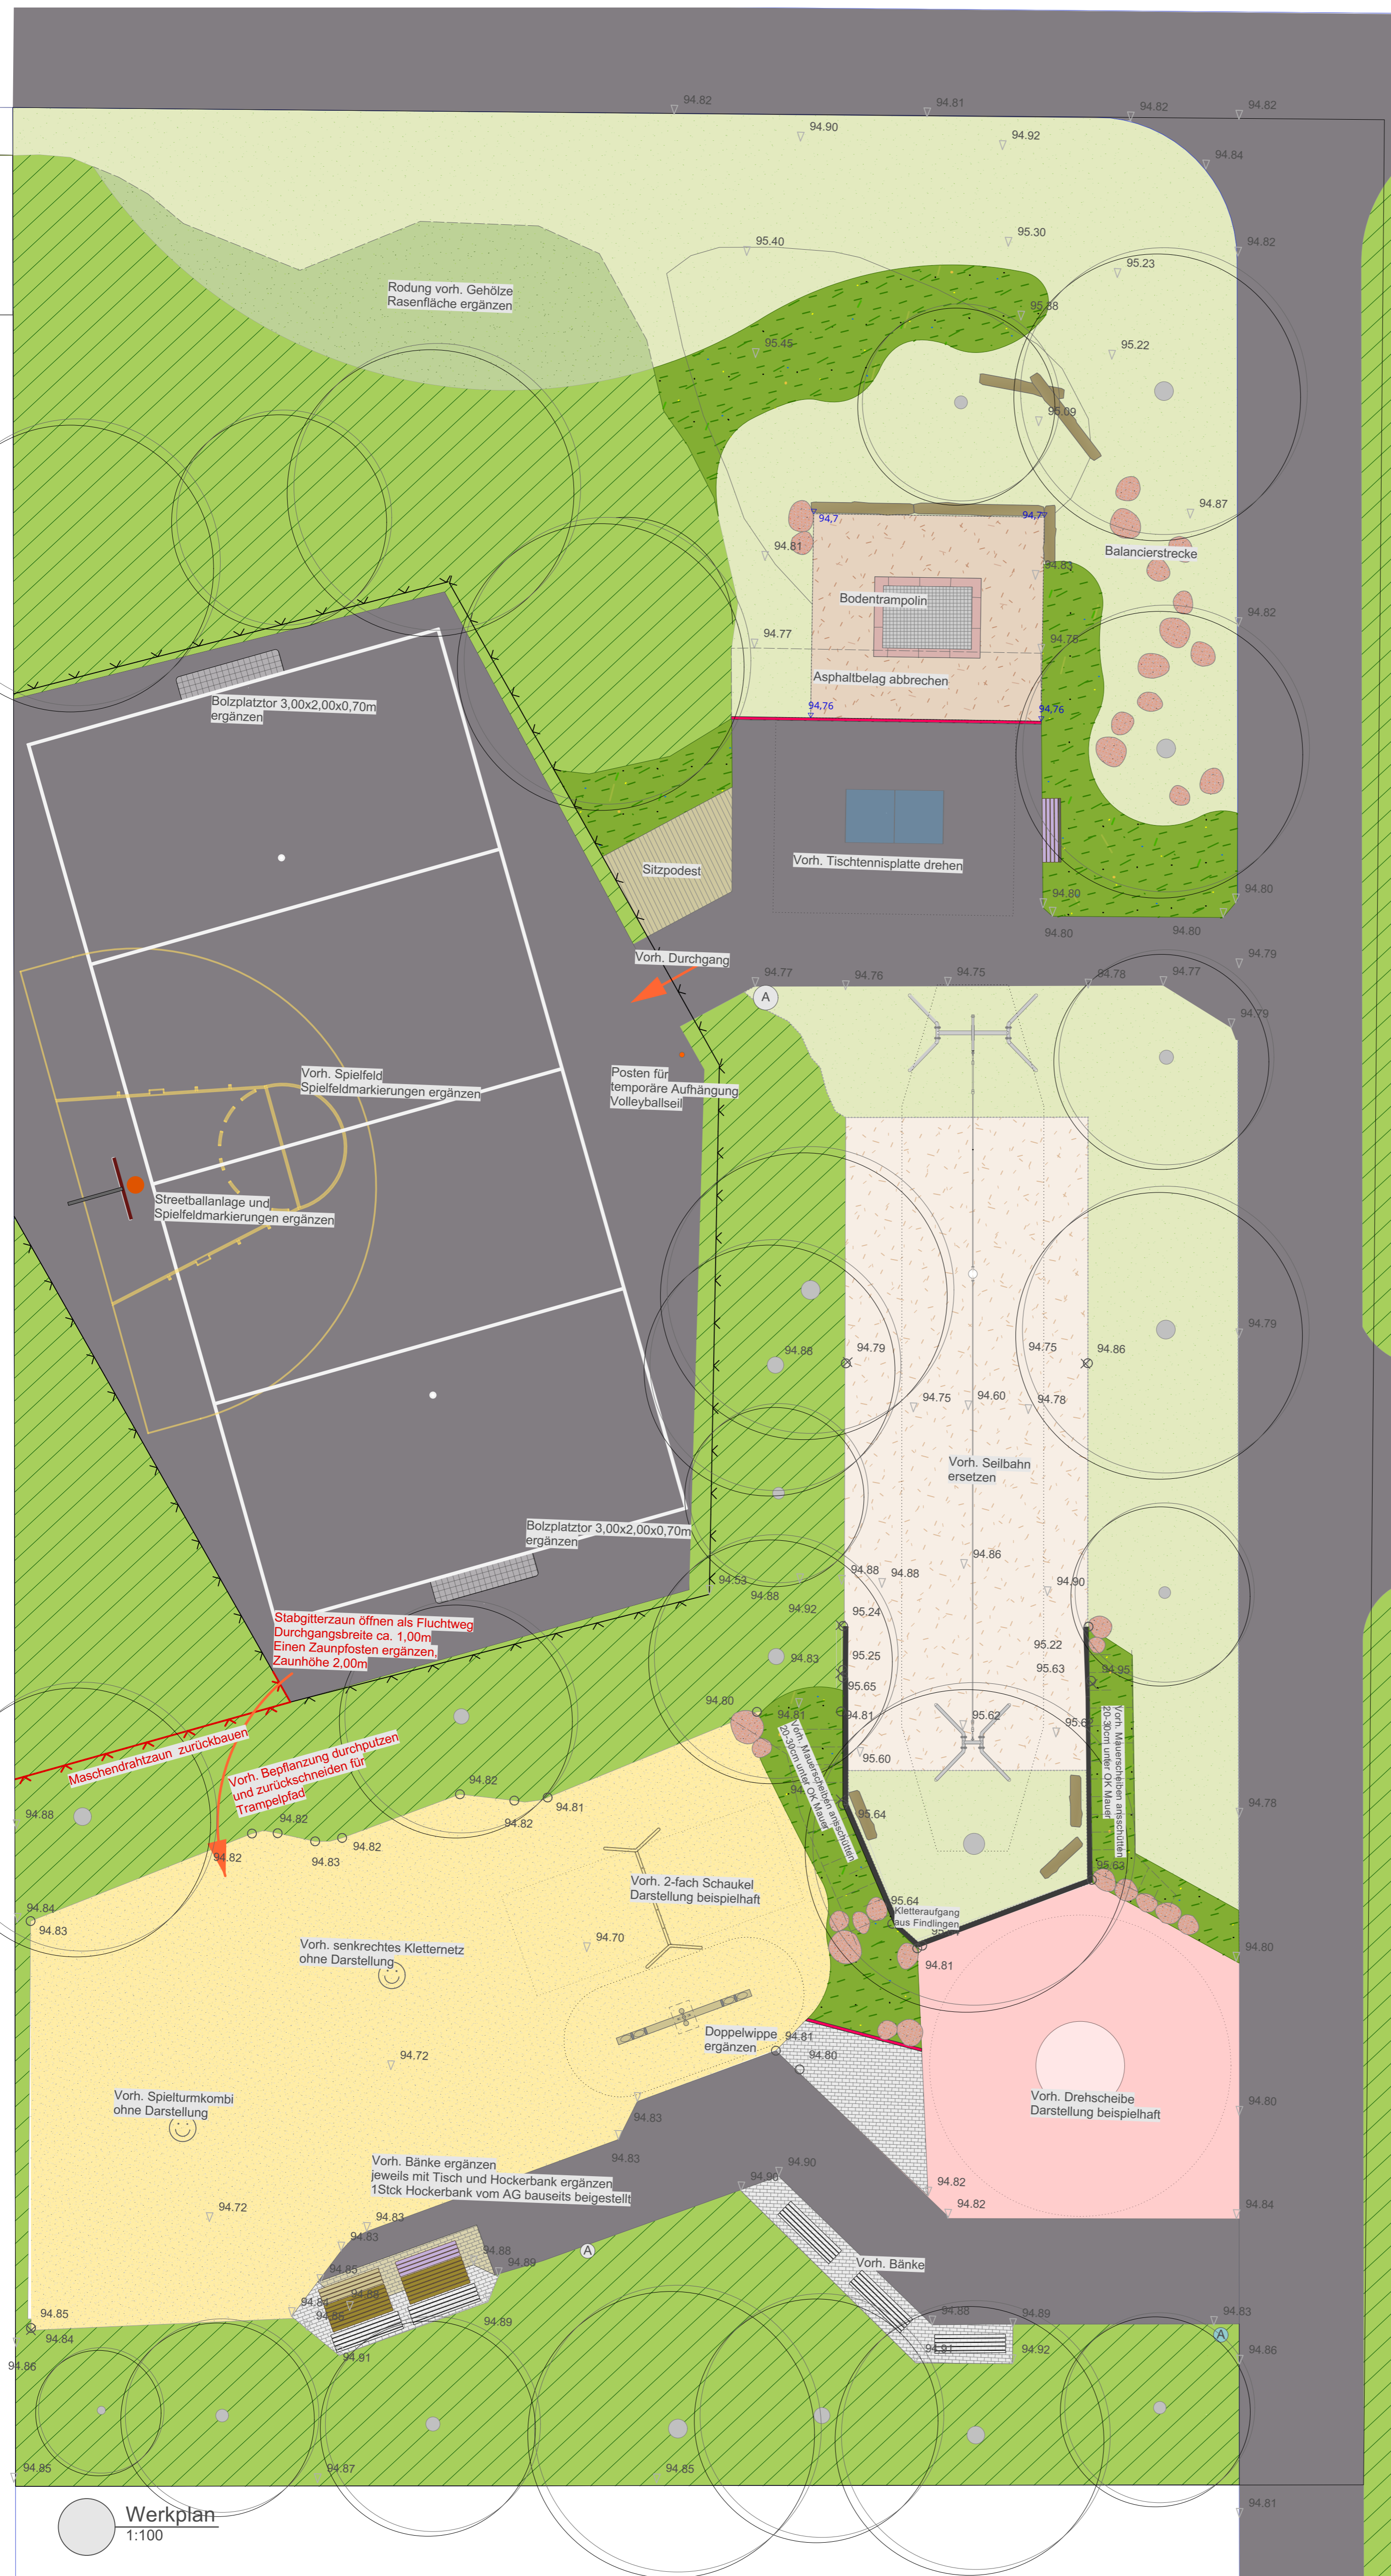

Werkplan 1:100