


Wassergarten

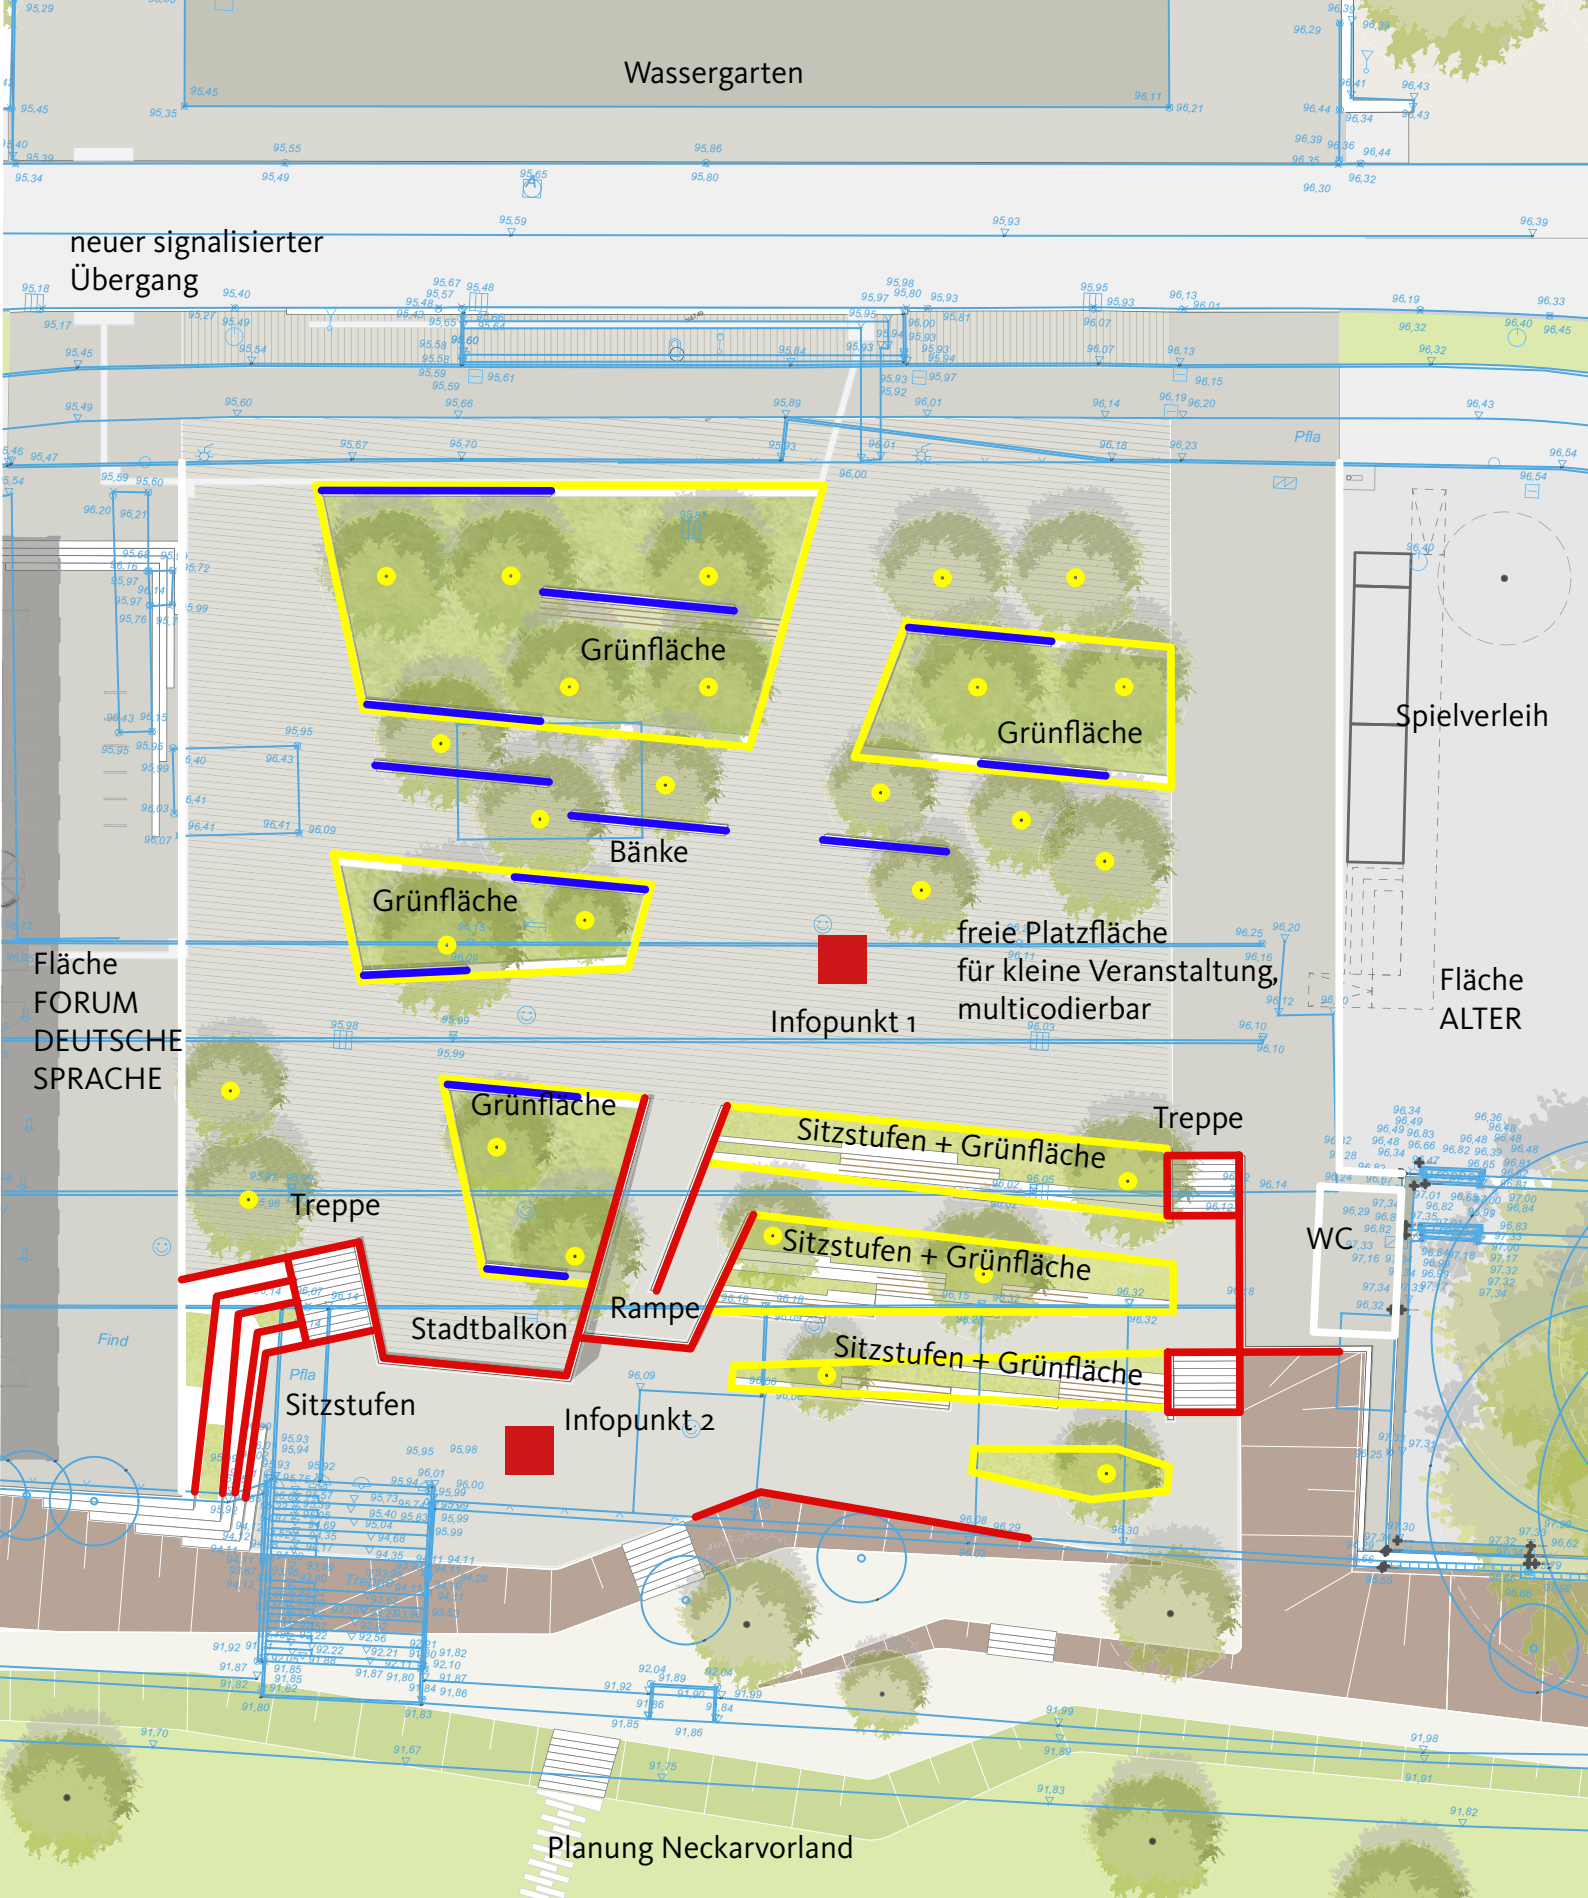

Gestaltung Alter Meßplatz Süd-Legende Markierungen 3. Bürgerinformation 11.9.2024



Einfassung Grünflächen



Bänke



WC



Baumstandort



Sitzstufen, Geländeversprung, Rampe, Treppe